



FOTO B1 - 01

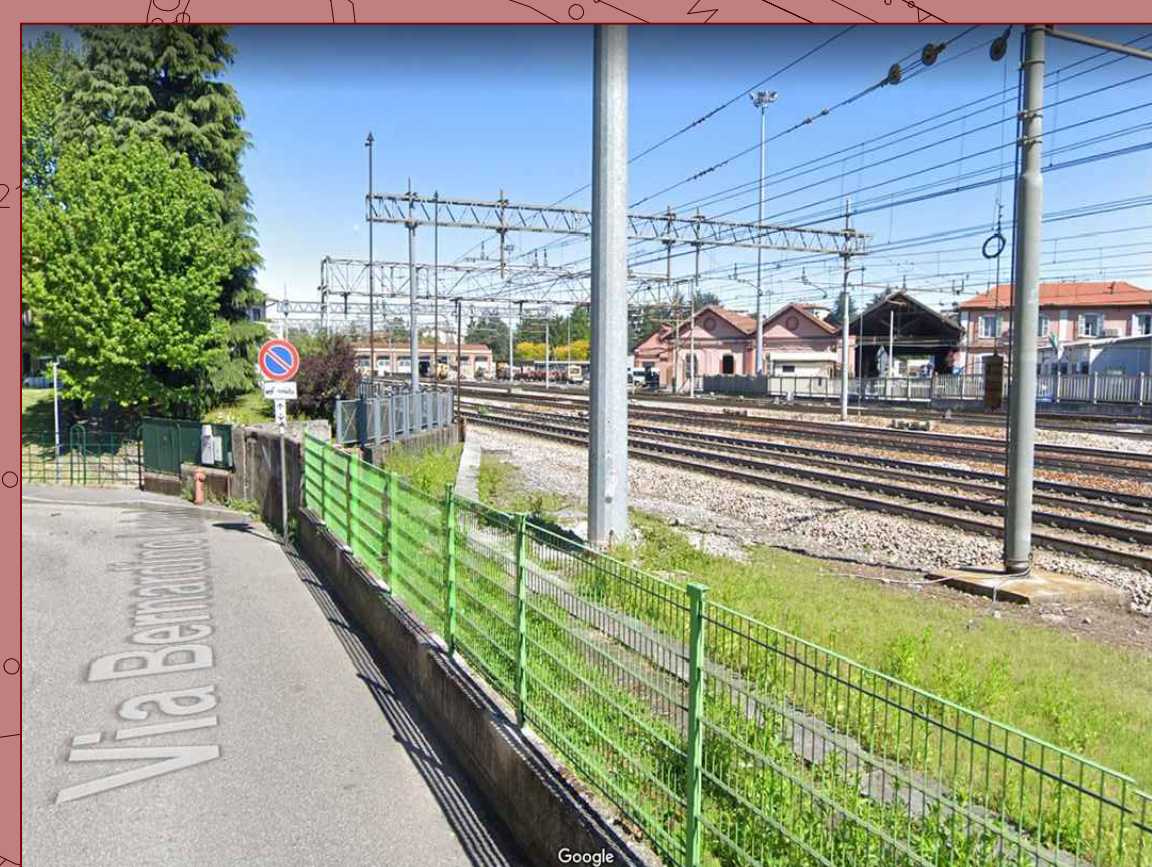


FOTO B1 - 02



FOTO B3 - 03



FOTO B3 - 04



FOTO B4 - 05



FOTO B5 - 06

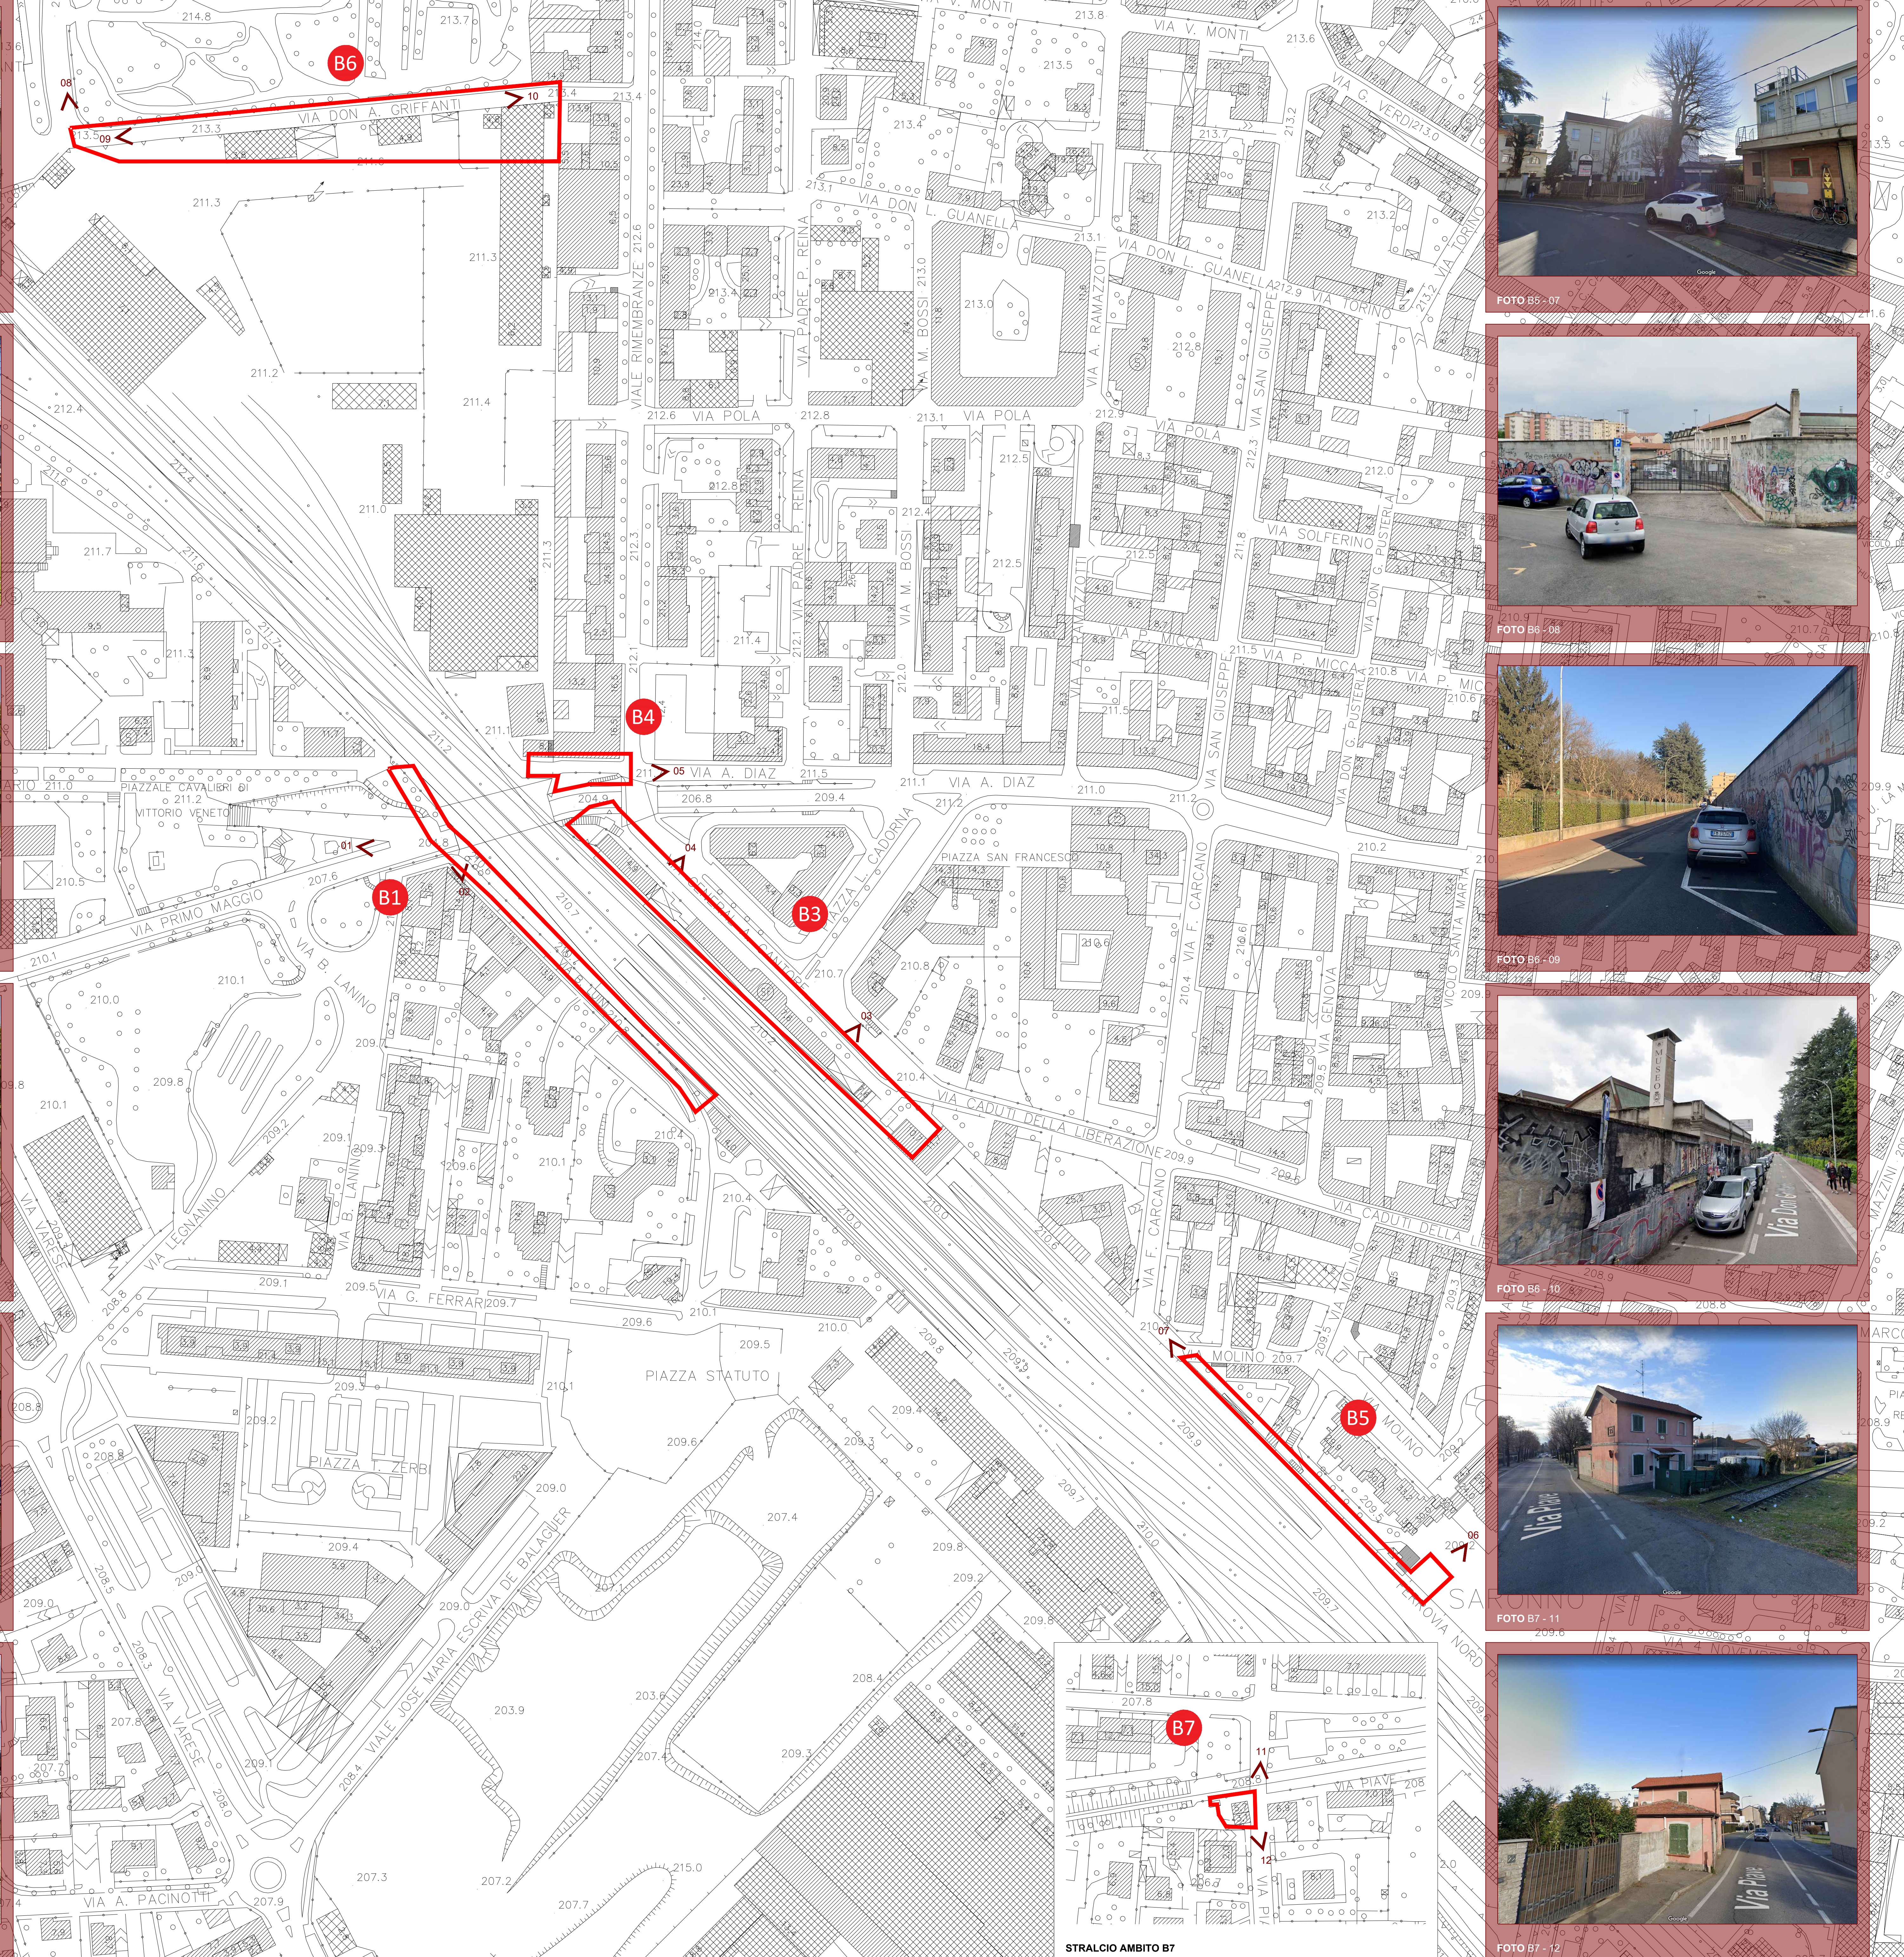


FOTO B6 - 07



FOTO B6 - 08

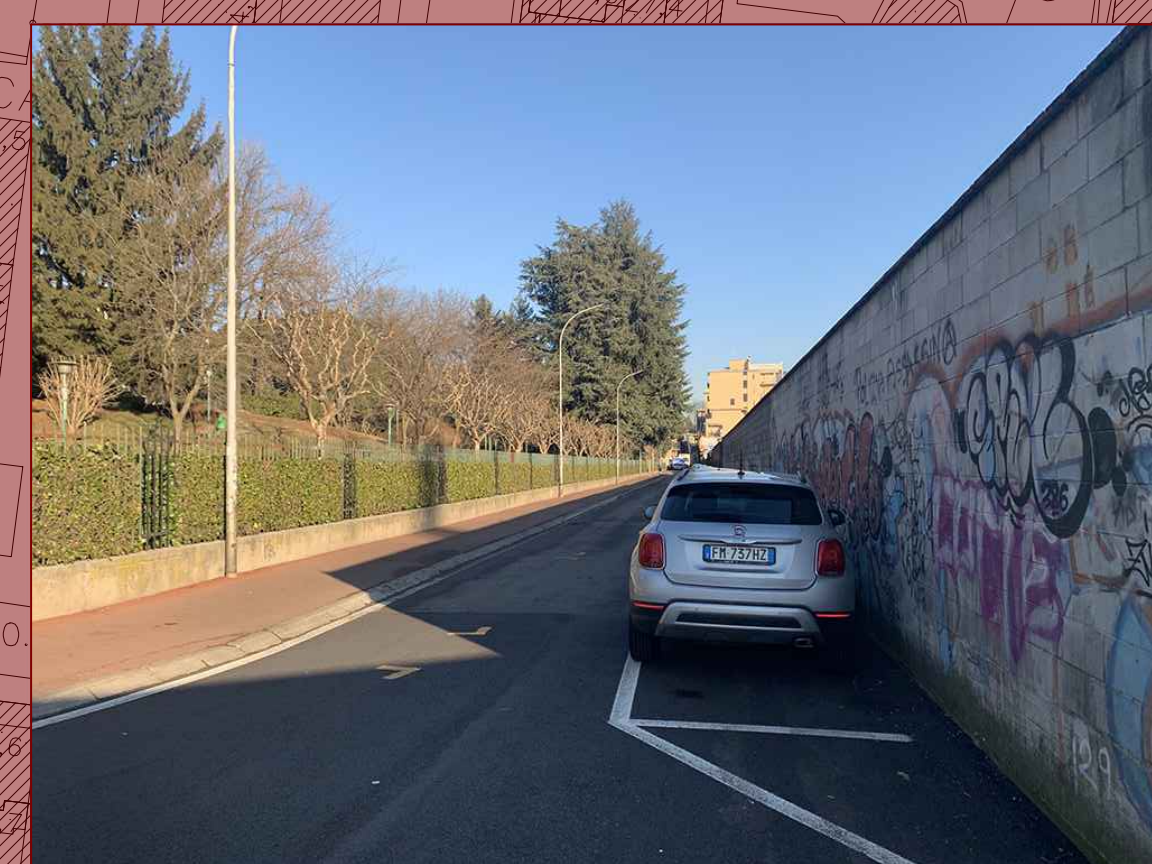


FOTO B6 - 09




FOTO B6 - 10



FOTO B7 - 11



FOTO B7 - 12

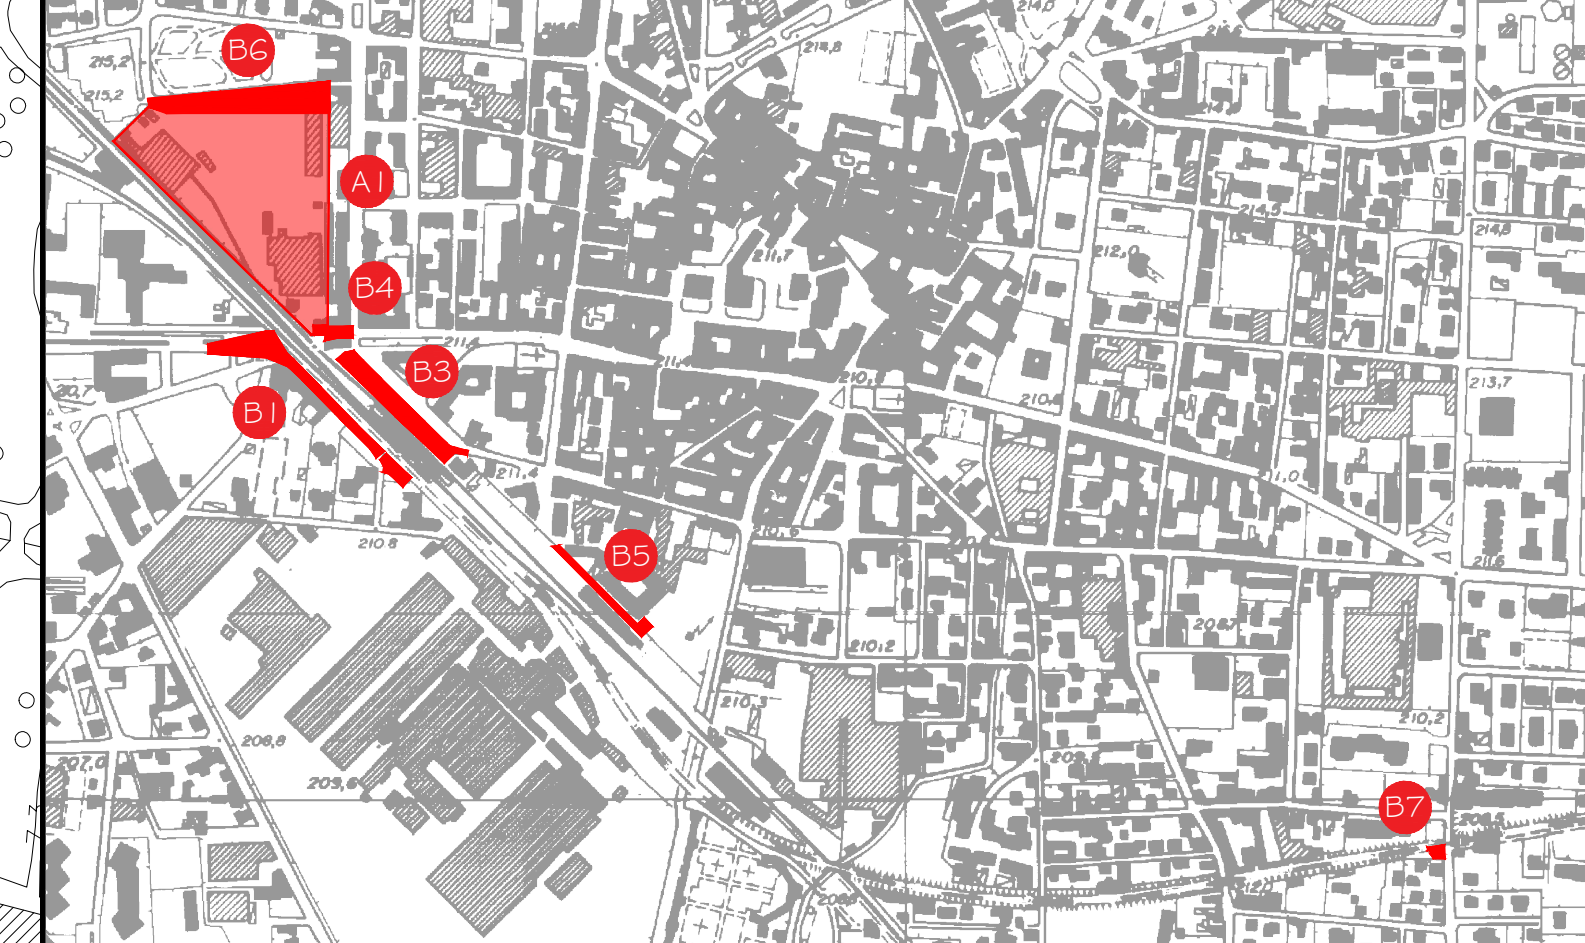

Regione Lombardia
Direzione Generale Infrastrutture e Mobilità

FERROVIENORD
FNM GROUP

NORD_ING
FNM GROUP

COSE COMMESSA L58 D C PROGRESSIVO LAVORATO 003 LIT CATEGORIA OPERA NUMERO OTTICA REVISIONE R0 SCALA 1:1000

SARONNO CITY HUB

Progetto Definitivo

Planimetria stato di fatto con punti di presa fotografici
Ambito B

Revisioni	Data	Descrizione	Redatto	Controllato
3				
2				
1				
0	mag 2023	prima emissione		

NORD_ING	NORD_ING Srl IL DIRETTORE TECNICO Ing. Luca Erpa	FERROVIENORD FERROVIENORD S.p.A. DIREZIONE SVILUPPO INFRASTRUTTURA PROCURATORE Ing. Roberto Riva
----------	--	--

Progettista NORD_ING FNM GROUP	Collaborazione	Redatto Controllato Approvato Data
--------------------------------------	----------------	---