
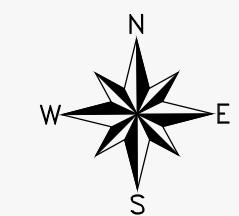




SOVRAPPOSIZIONE PROGETTO  
E STATO DI FATTO

Scala 1:1.000


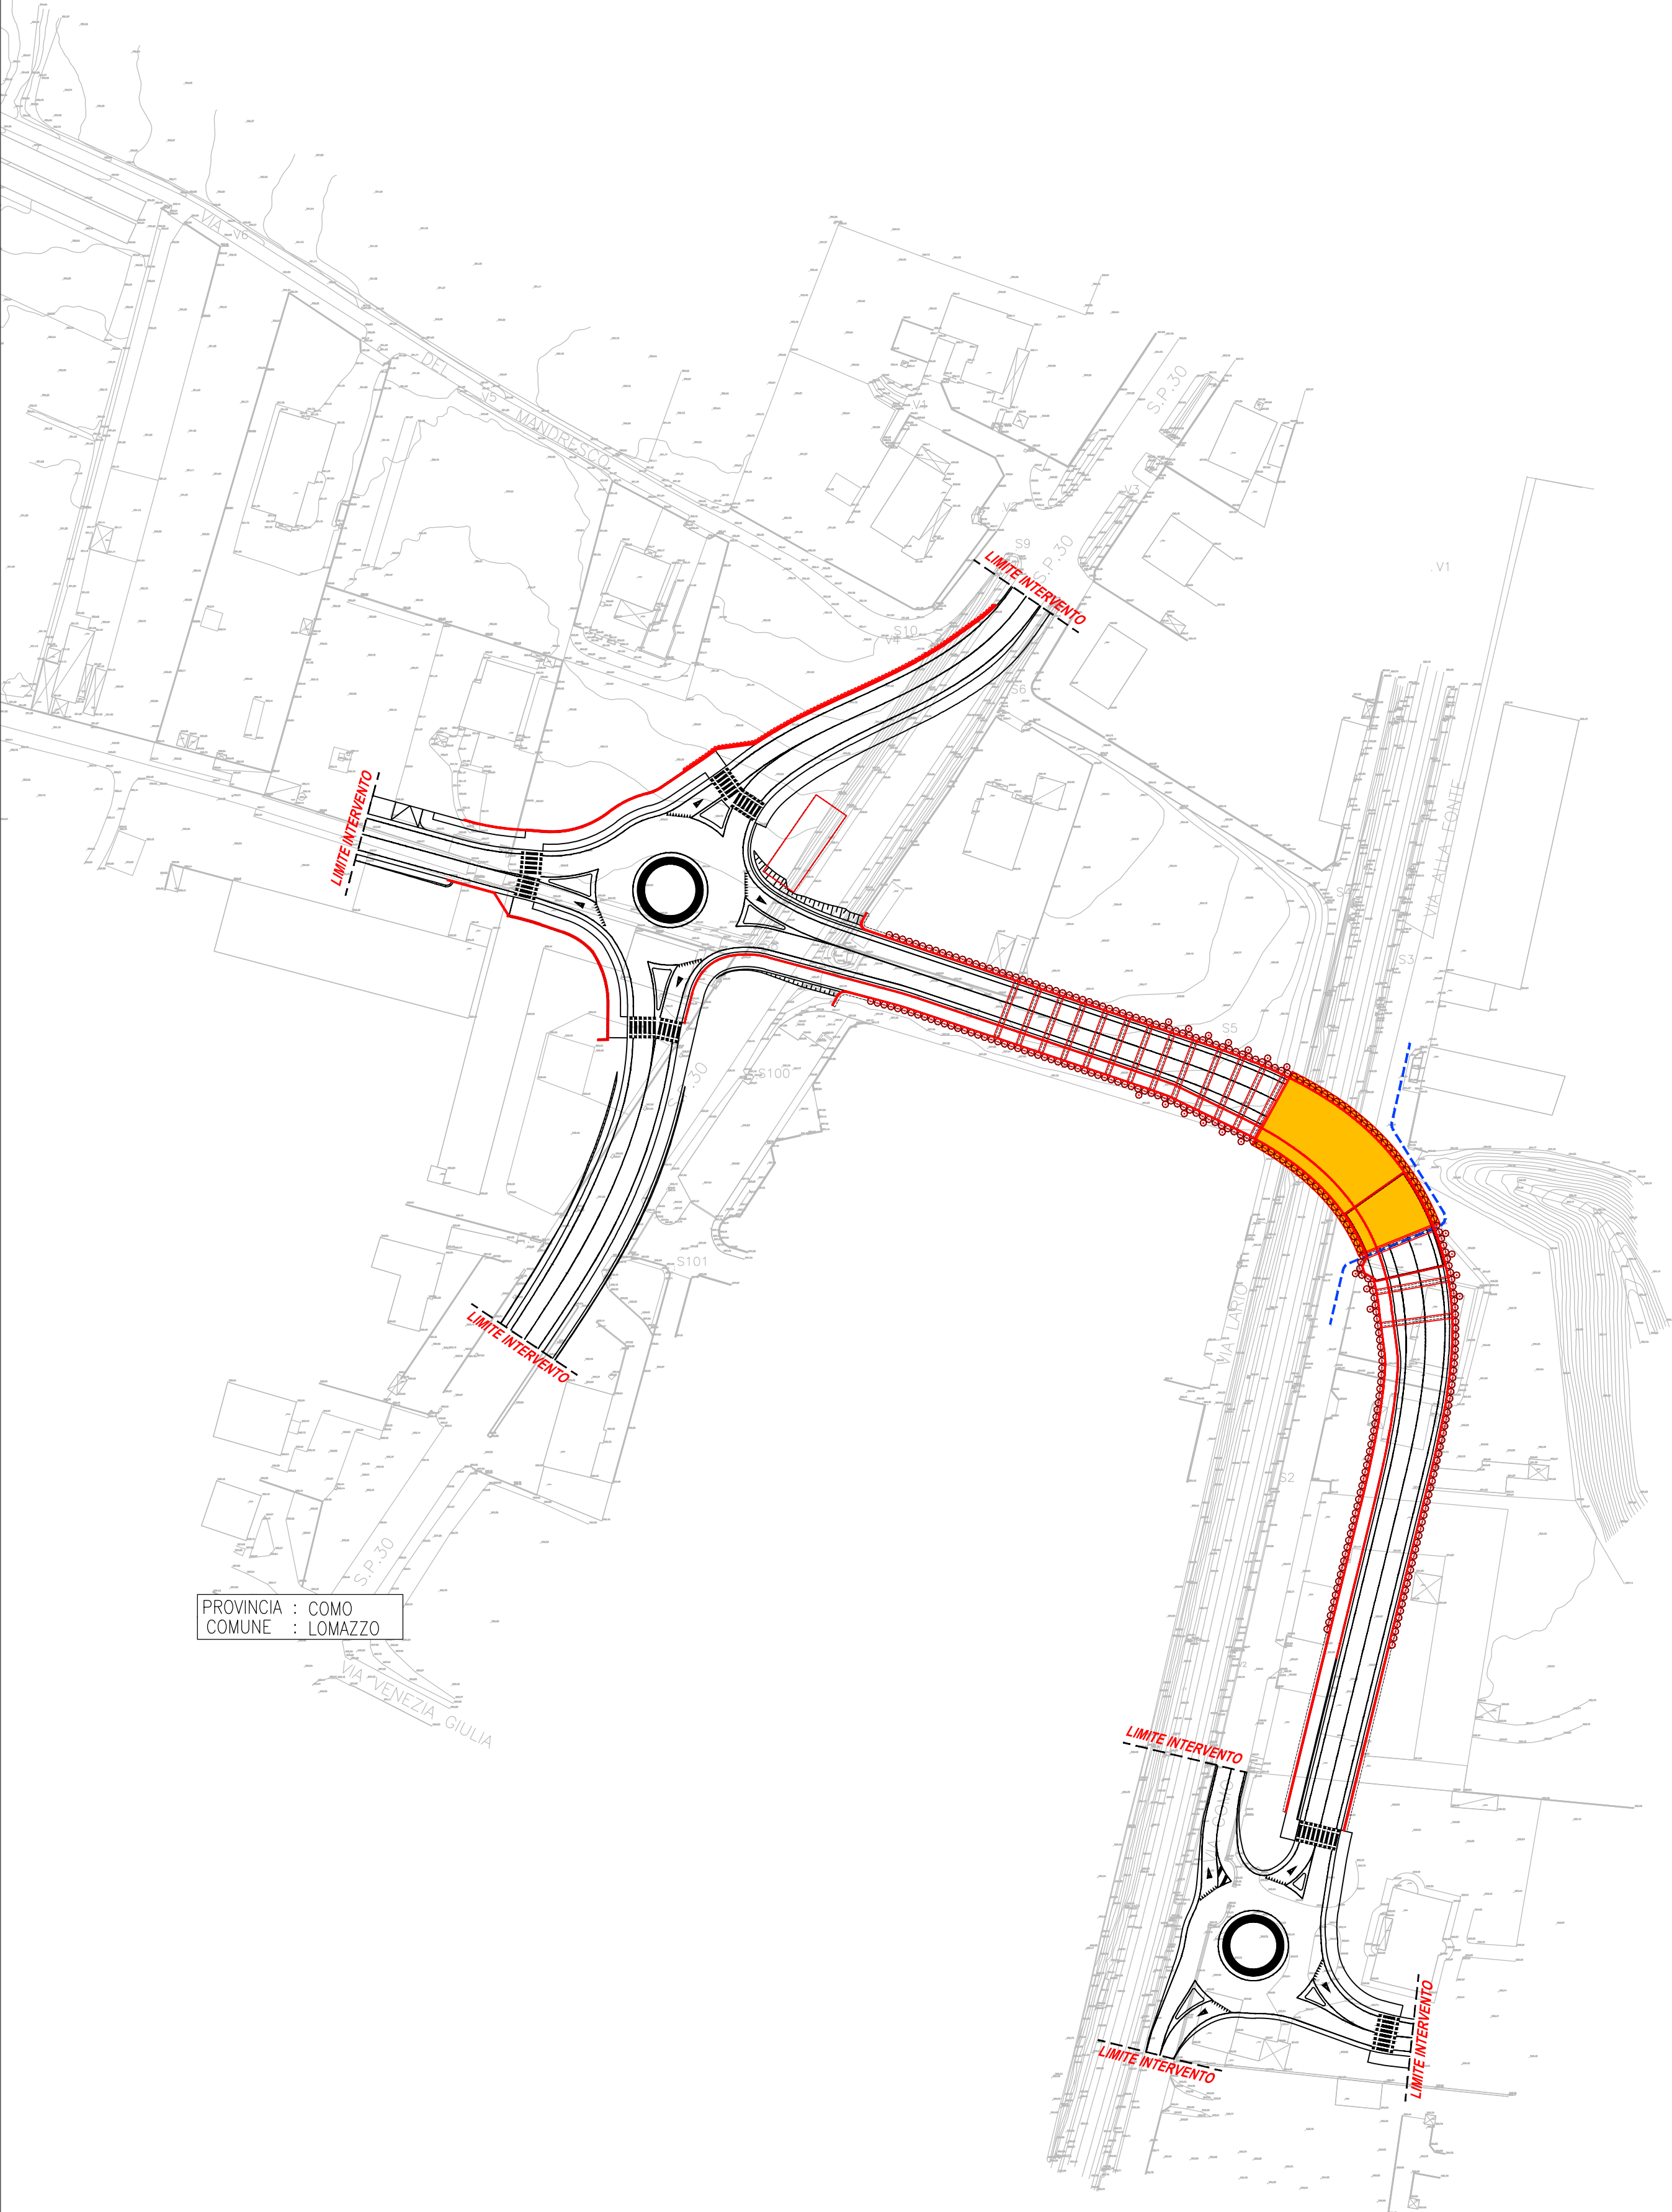


PLANIMETRIA DI PROGETTO

Scala 1:1.000

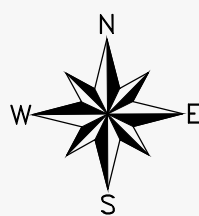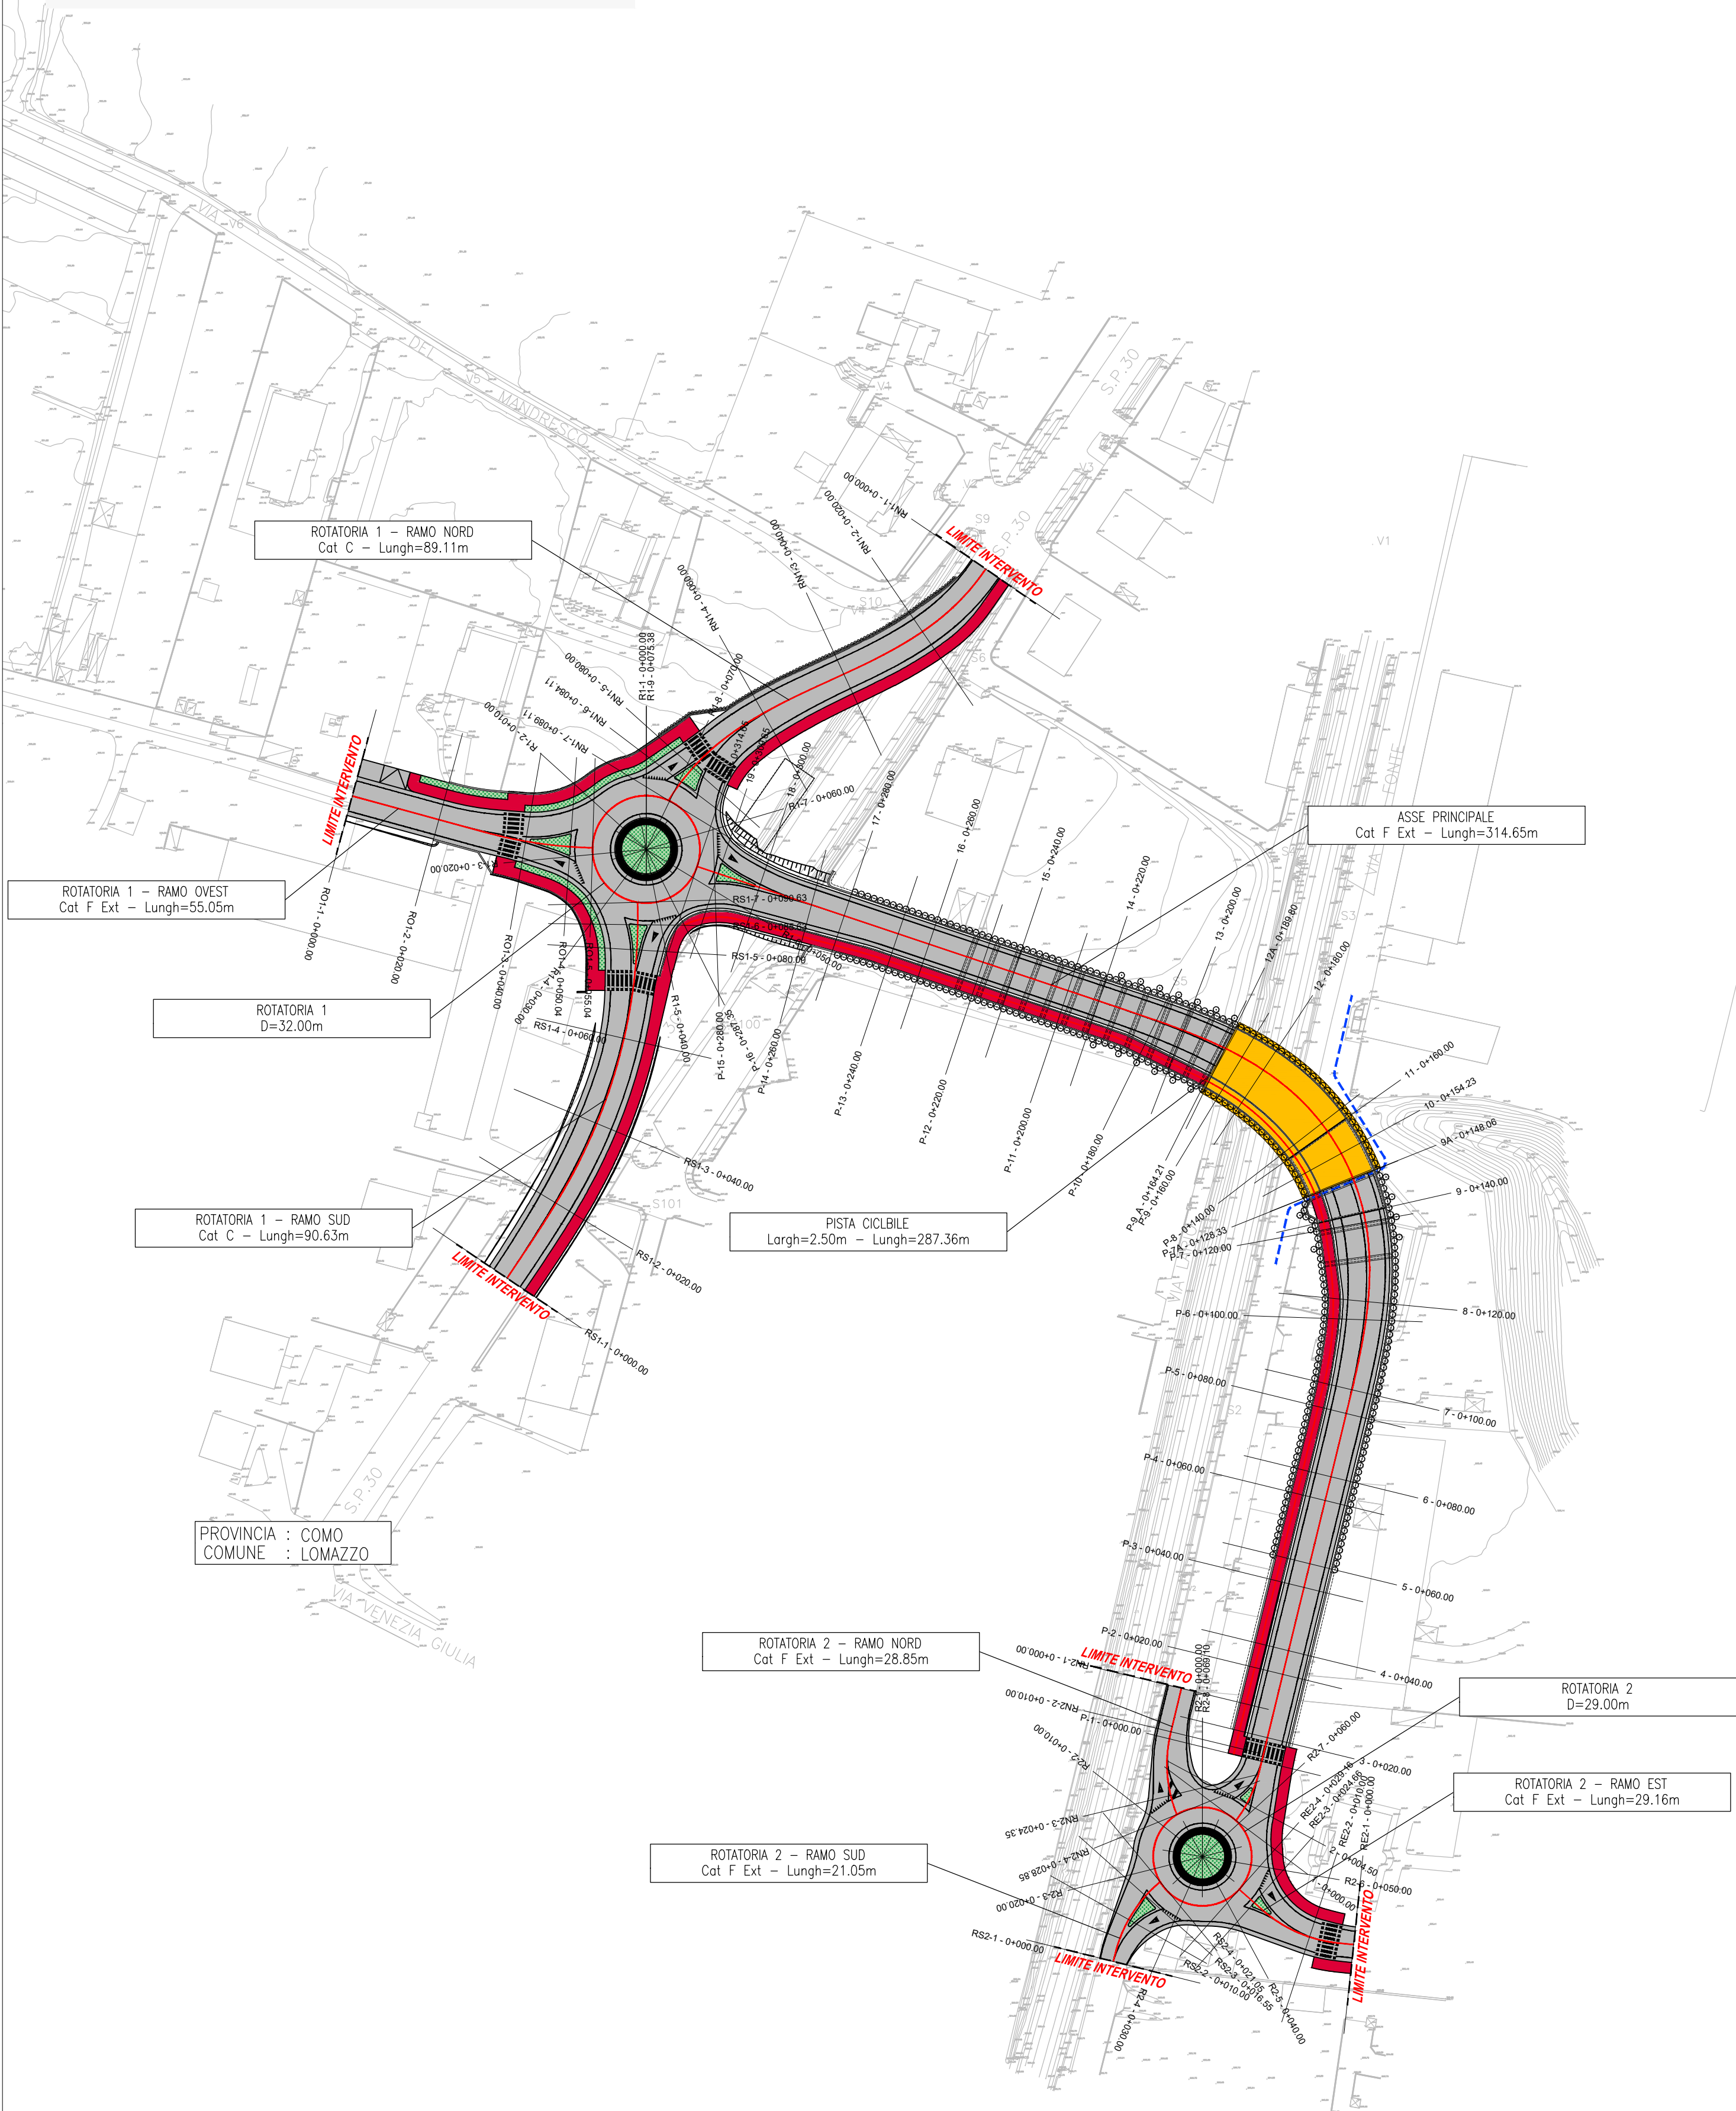

KEY-MAP

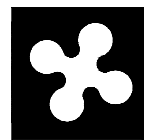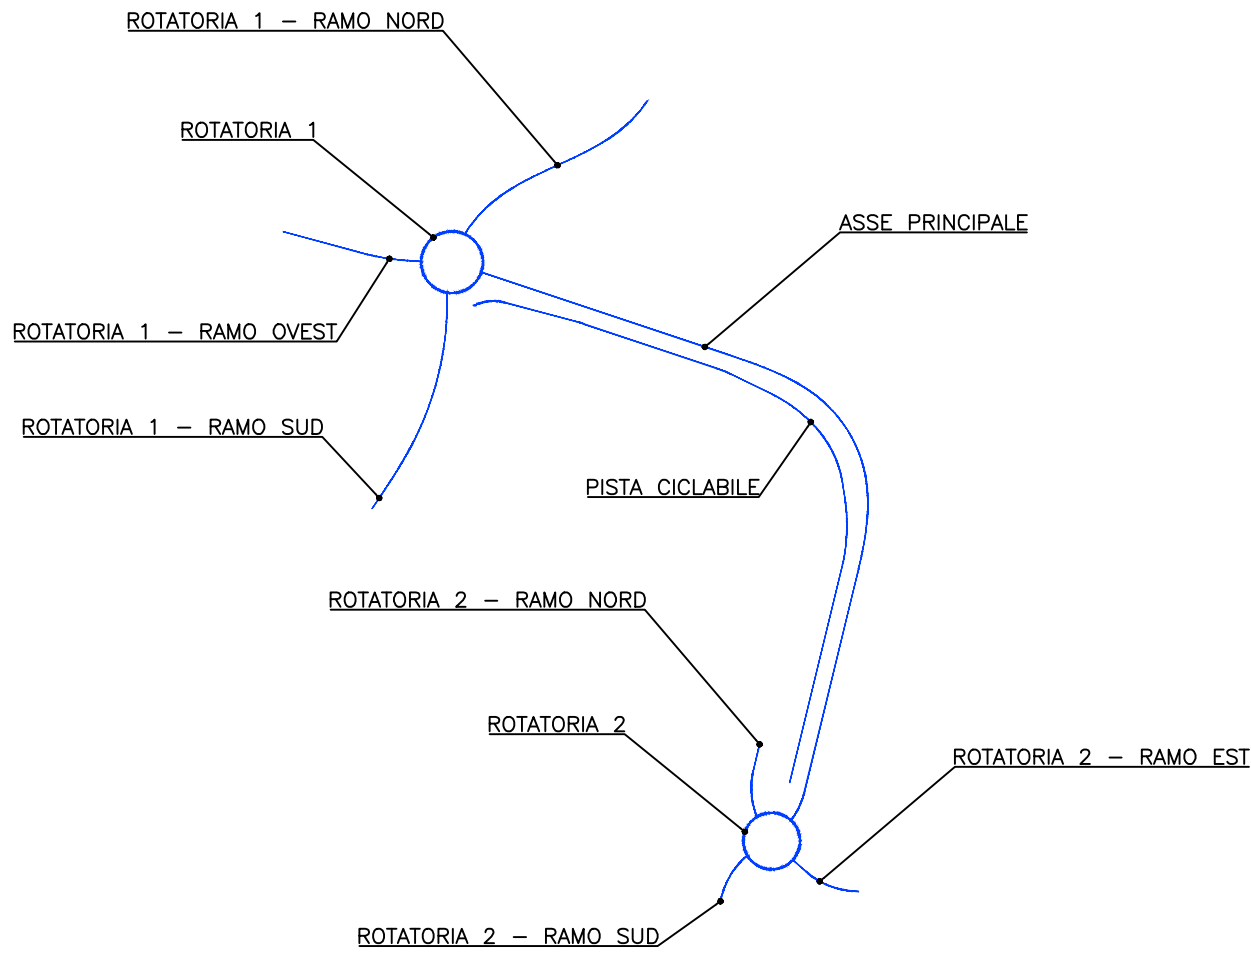

Regione Lombardia  
Direzione Generale Infrastrutture e Opere Pubbliche

**FERROVIENORD**  
FNM GROUP

**NORD\_ING**  
FNM GROUP

CODICE COMMESSA	LIVELLO PROGETTAZIONE	D.P.R. 207/10	PROGRESSIVO ELABORATO	CATEGORIA OPERA	NUMERO OPERA	REVISIONE	SCALA
E100	D	d	004	OA	-	R1	1:1000

TRATTA SARONNO-COMO OPERE SOSTITUTIVE  
PL KM 31+267 NEI COMUNI DI CADORAGO E LOMAZZO  
Progetto Definitivo

SOTTOPASSO VEICOLARE SPUMADOR (LOMAZZO)  
PLANIMETRIA DI PROGETTO E  
SOVRAPPOSIZIONE CON STATO DI FATTO

Revisi(ni)	Data	Descrizione	Redatto	Controllato
3				
2				
1	Maggio 2025	REVISIONE A SEGUITO DI VERIFICA		
0	Luglio 2024	PRIMA EMISSIONE		

NORD\_ING  
IL DIRETTORE TECNICO  
Ing. Laura Stirati

FERROVIENORD  
FERROVIENORD S.p.A.  
DIREZIONE SVILUPPO INFRASTRUTTURA  
IL DIRETTORE  
Ing. Andrea Lucia Passarelli



REDAITTO	CONTROLLATO	APPROVATO	DATA
SI	SI	SI	9/2023
CODICE ARCHIVO COLLABORATORE			
AGG.			