
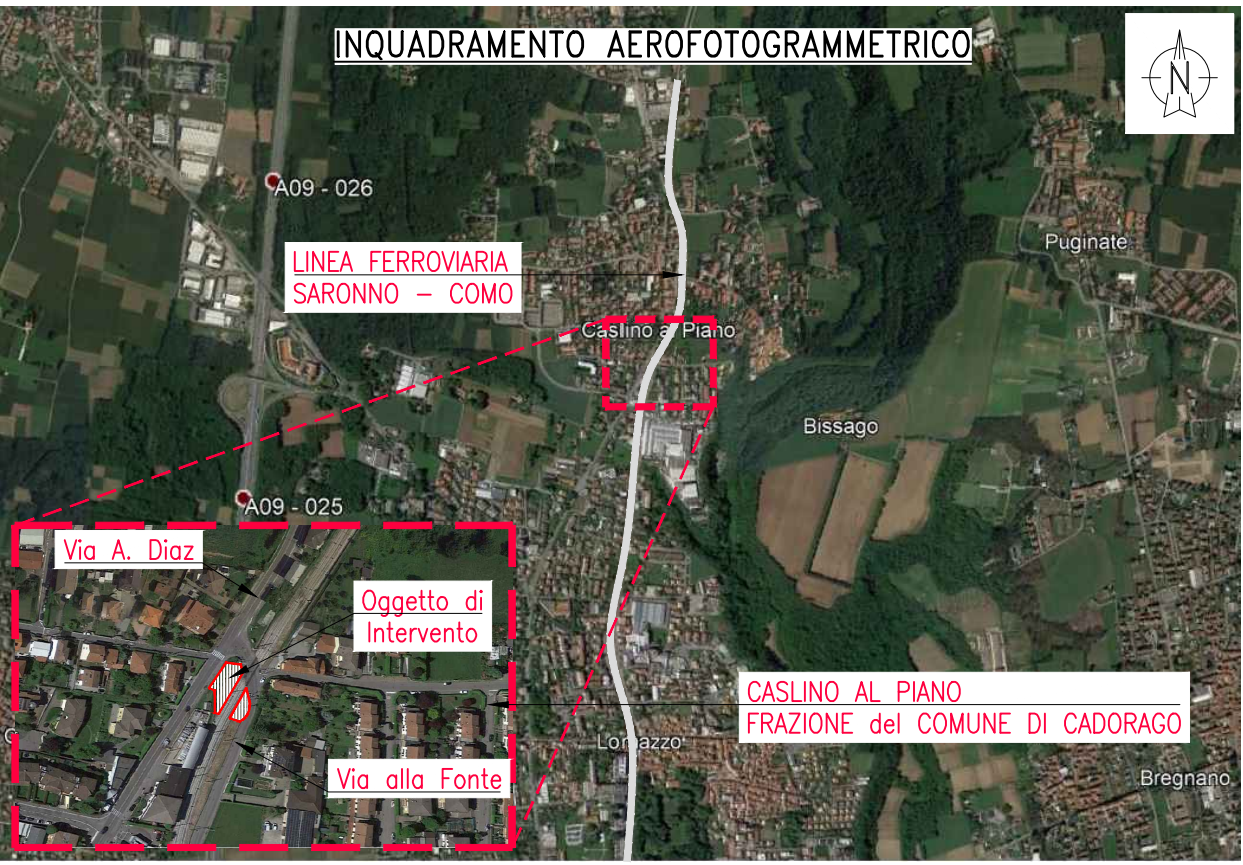


CRONOPROGRAMMA

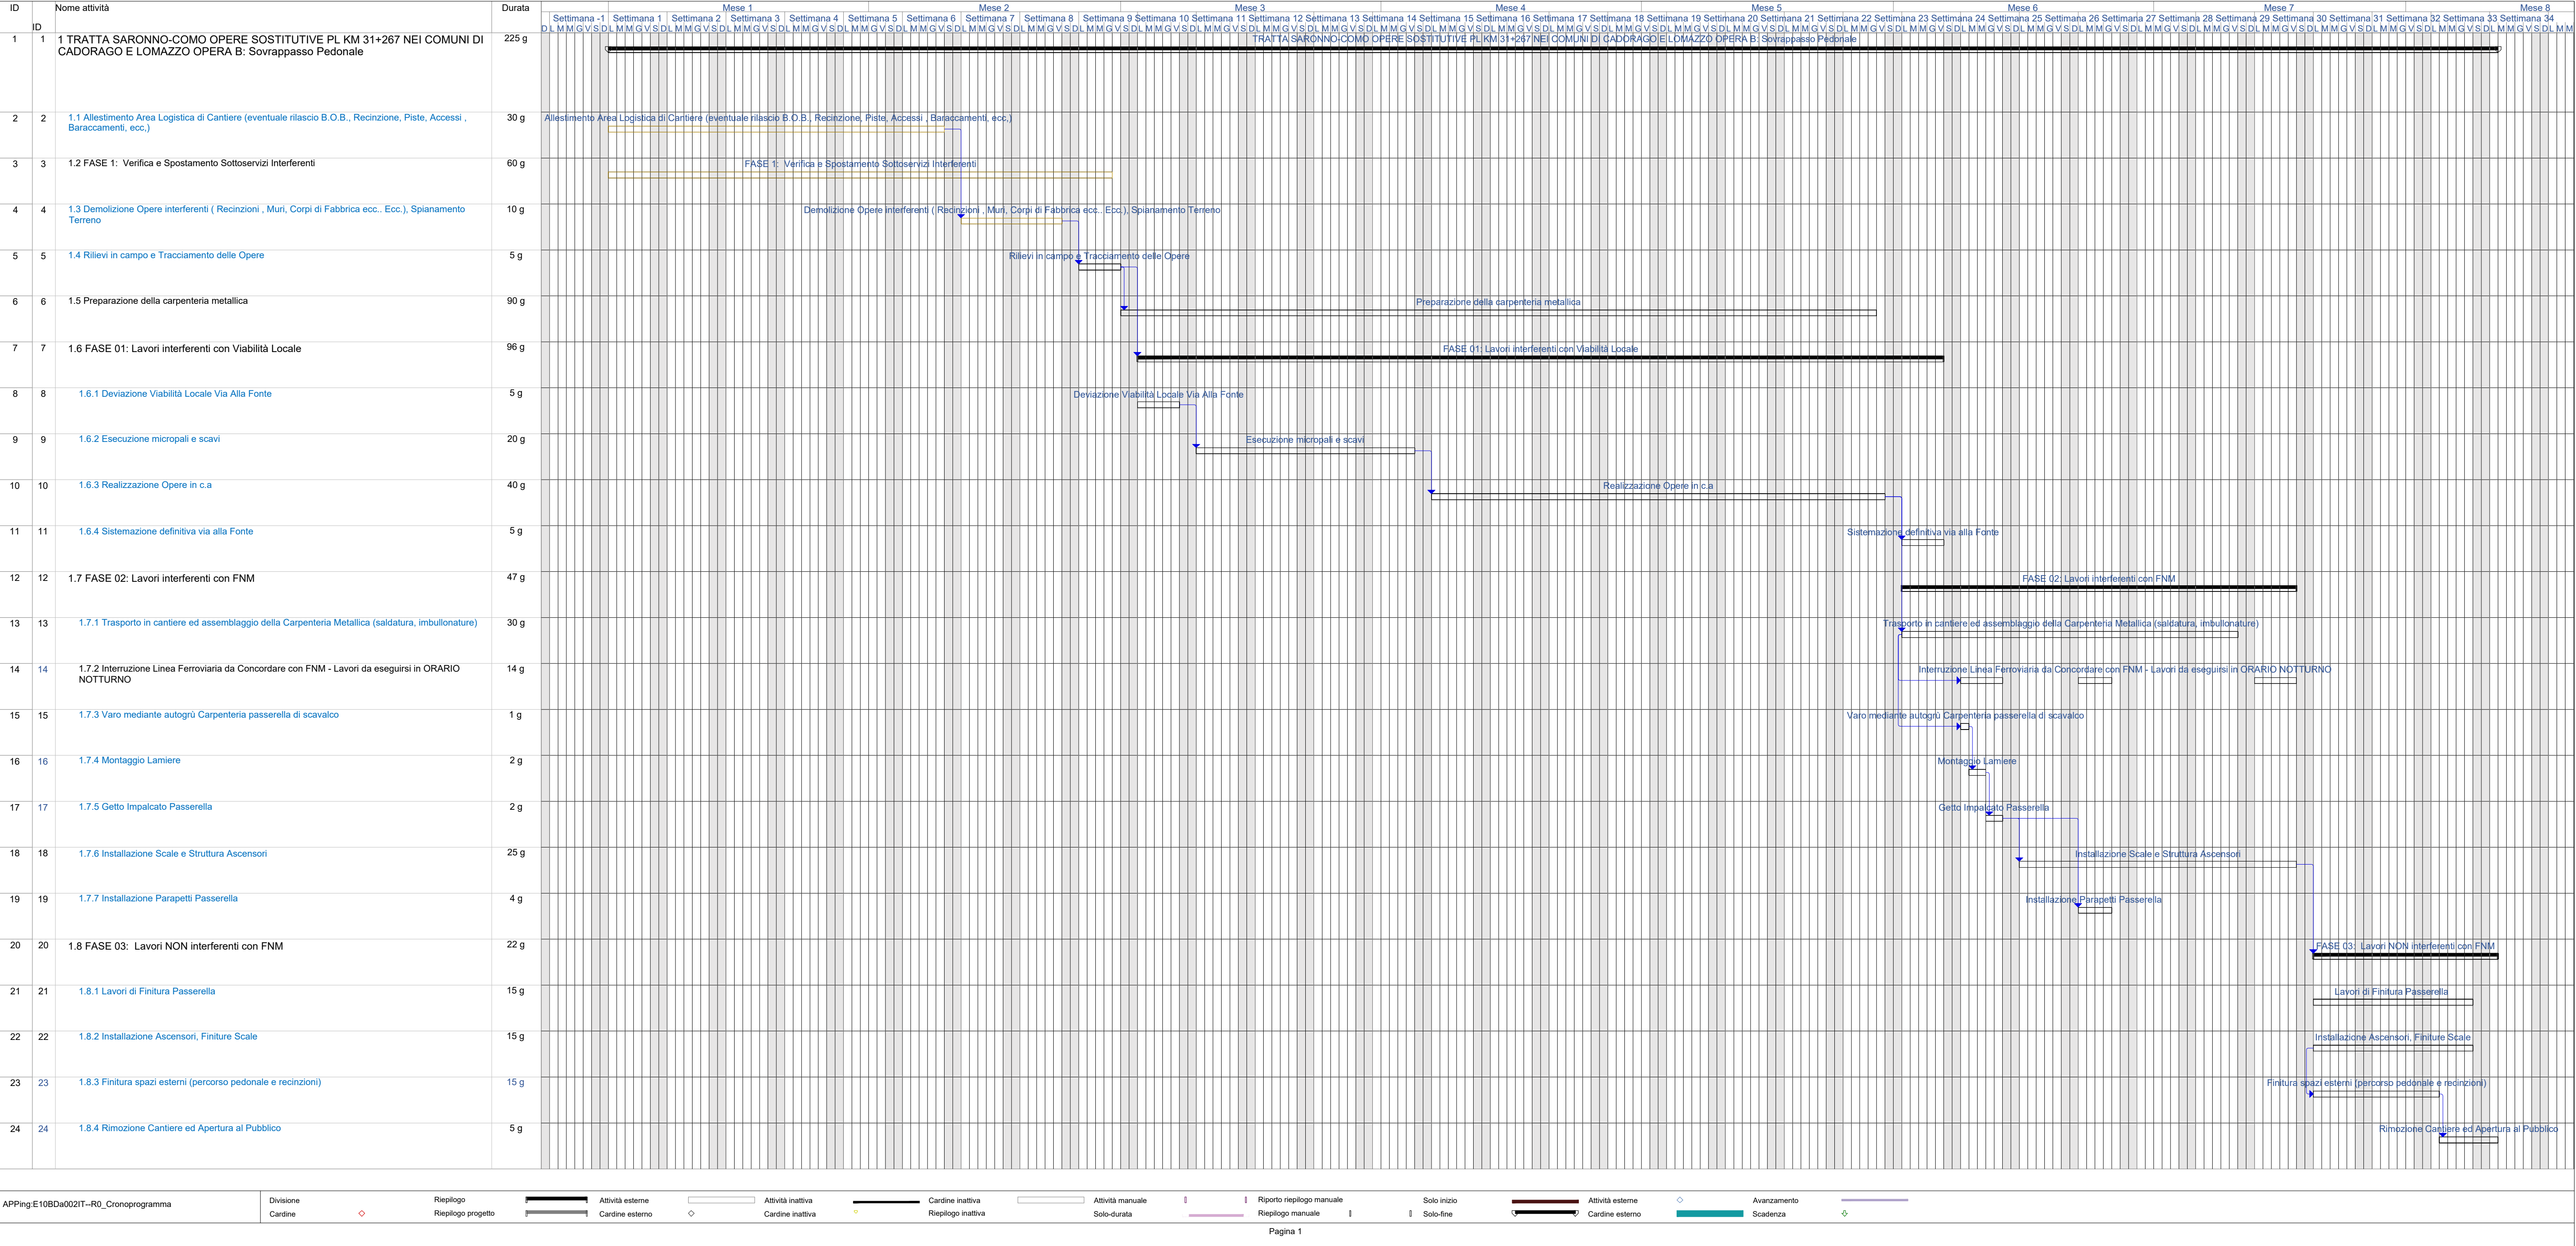

Regione Lombardia
Direzione Generale Infrastrutture e Opere Pubbliche

FERROVIENORD
FNM GROUP

NORD_ING
FNM GROUP

CODICE COMMESSA	LIVELLO PROGETTAZIONE	D.P.R. 207/10	PROGRESSIVO ELABORATO	CATEGORIA OPERA	NUMERO OPERA	REVISIONE	SCALA
E10B	D	a	002	IT	-	R1	===

TRATTA SARONNO-COMO OPERE SOSTITUTIVE
PL KM 31+267 NEI COMUNI DI CADORAGO E LOMAZZO
Progetto Definitivo

PASSERELLA PEDONALE VIA ALLA FONTE (CADORAGO)
CRONOPROGRAMMA

Revisori	Data	Descrizione	Redatto	Controllato
3	-	-		
2	-	-		
1	Maggio 25	REVISIONE A SEGUITO DI VERIFICA		
0	Luglio 24	PRIMA EMISSIONE		

NORD_ING
NORD_ING Srl
IL DIRETTORE TECNICO
Ing. Laura Stiriti

FERROVIENORD
FERROVIENORD S.p.A.
DIREZIONE SVILUPPO INFRASTRUTTURA
IL DIRETTORE
Ing. Andrea Lucia Passarelli

Progettista

Ingegnieri della Provincia di Milano
Settore:
a) civile e ambientale
b) industriale
n° A 23801
MILANO

Collaborazione

REDATTO	CONTROLLATO	APPROVATO	DATA
CODICE ARCHIVIO COLLABORATORE			AGG.

FILE: E10Bda002IT--R0_Cronoprogramma.dwg

mod. 7.5 06 rev.00