

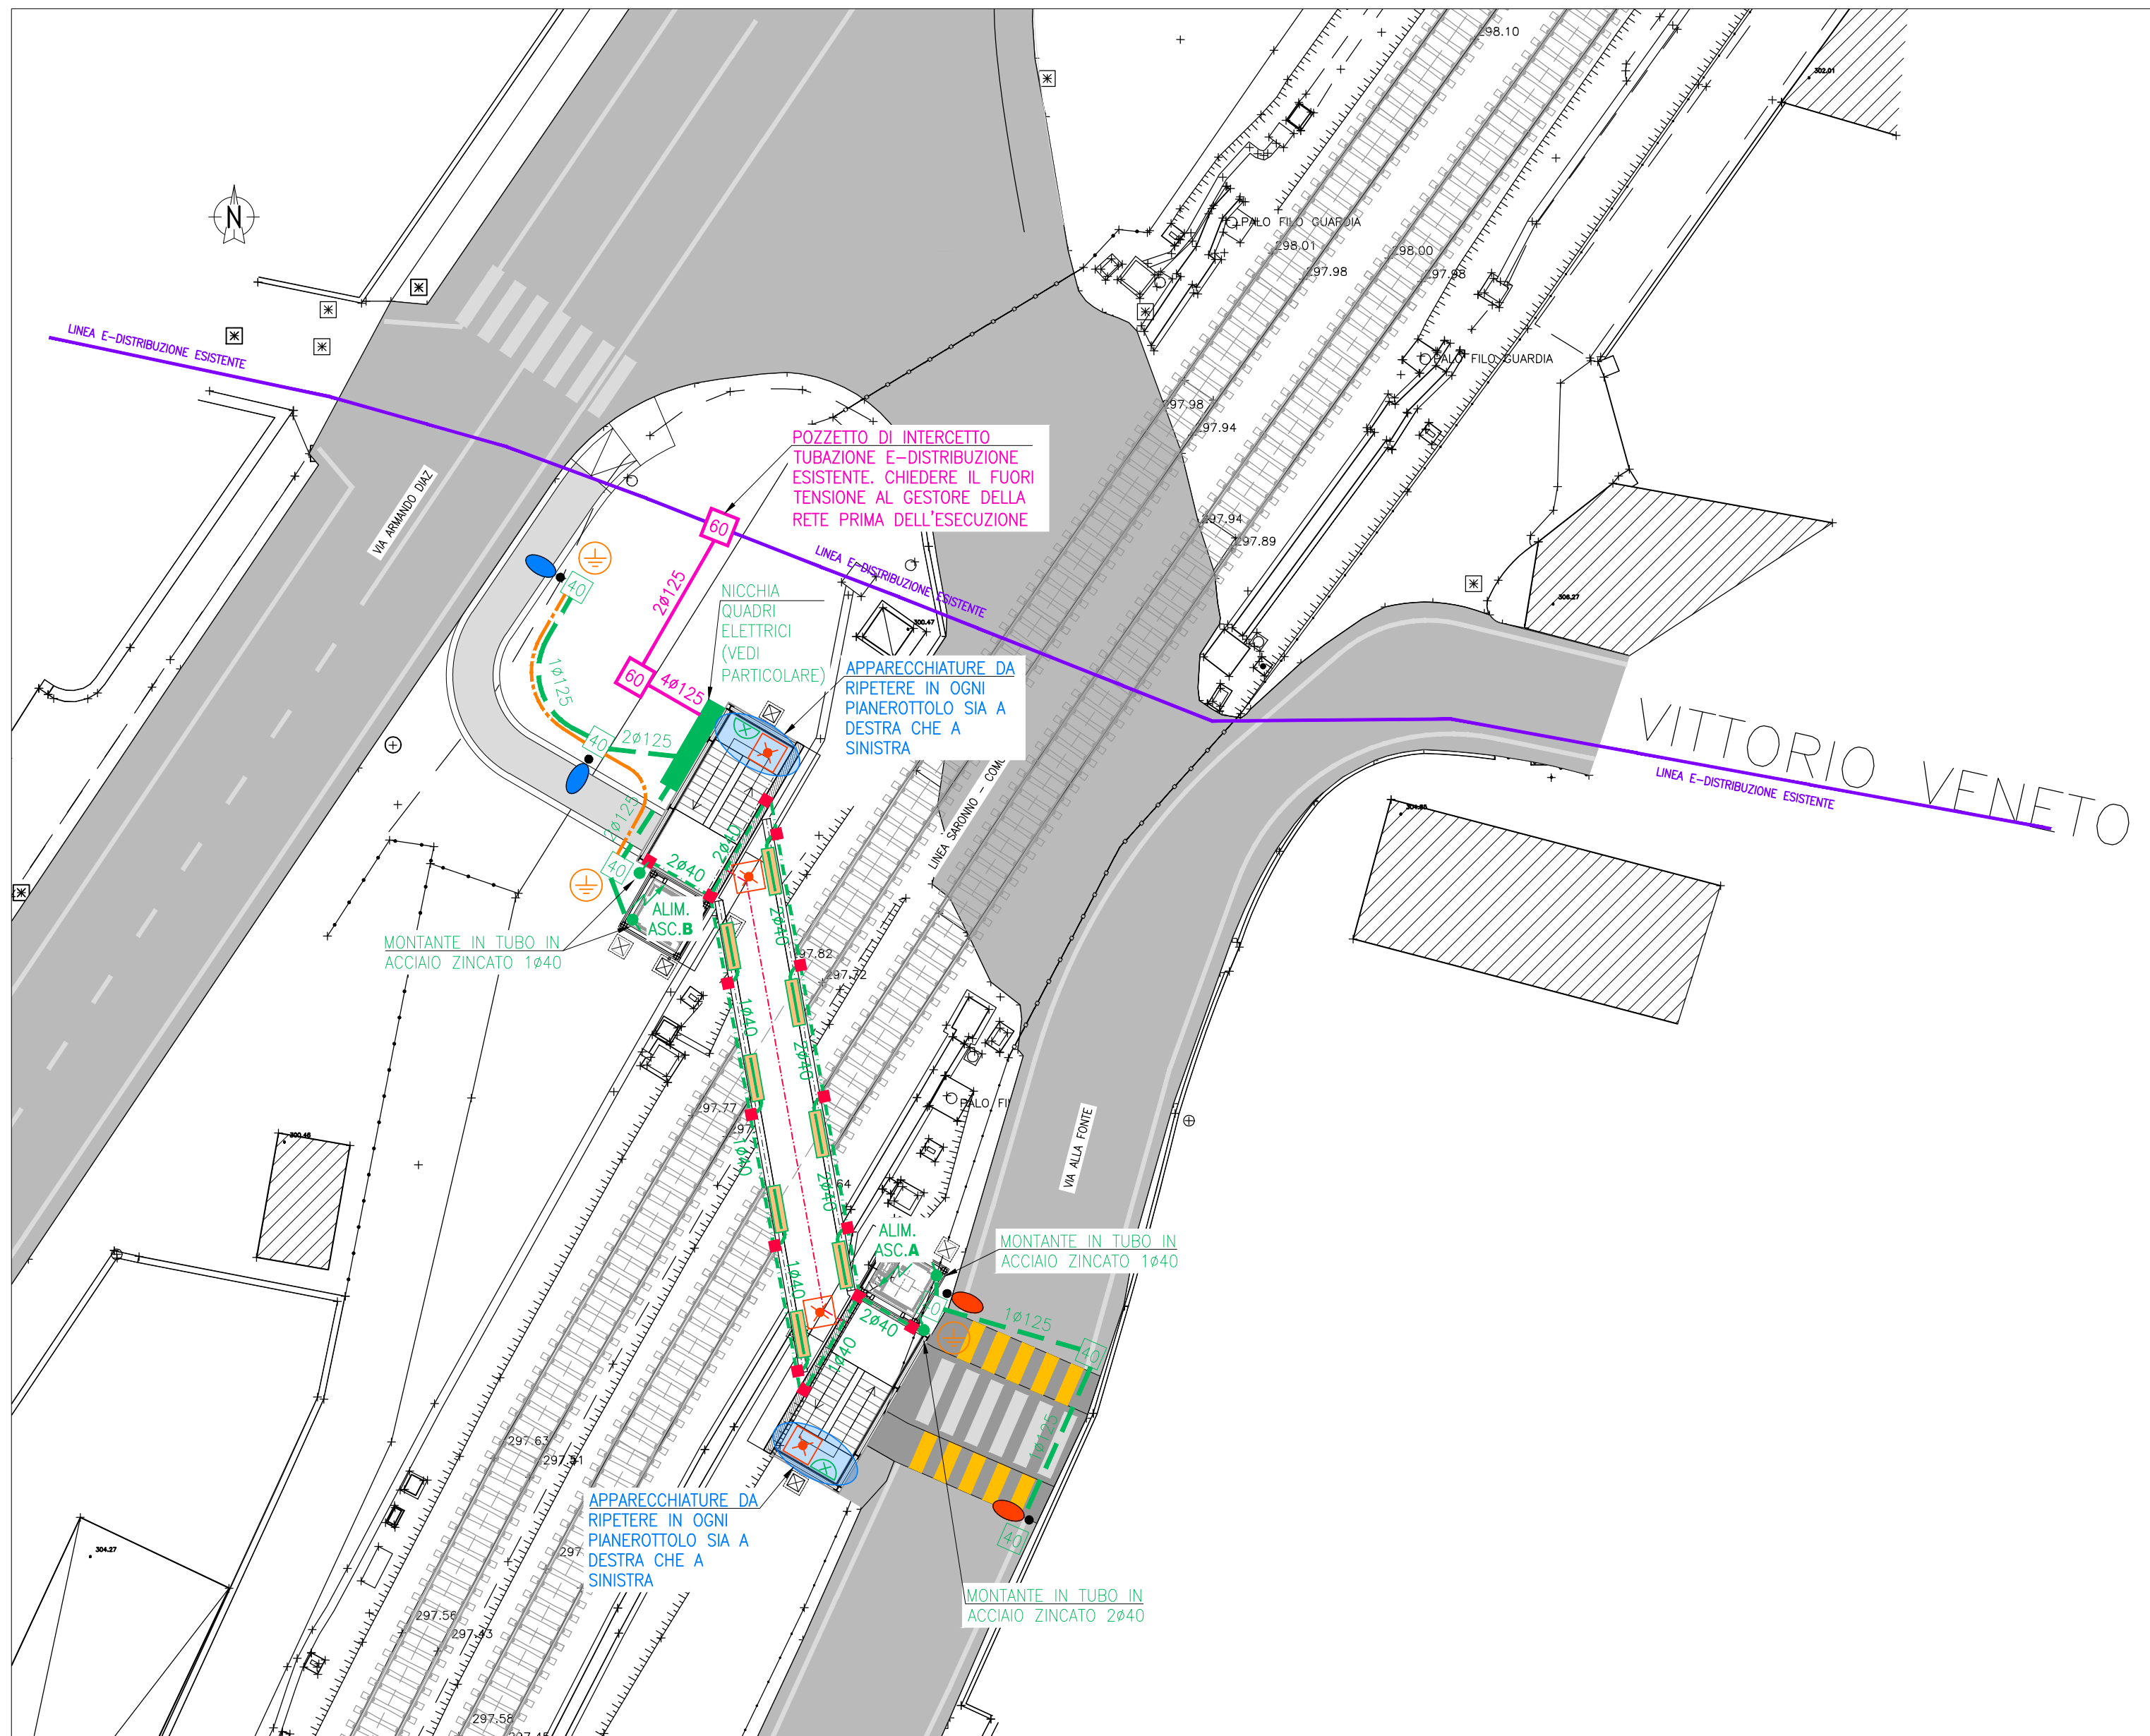



scola 1:200

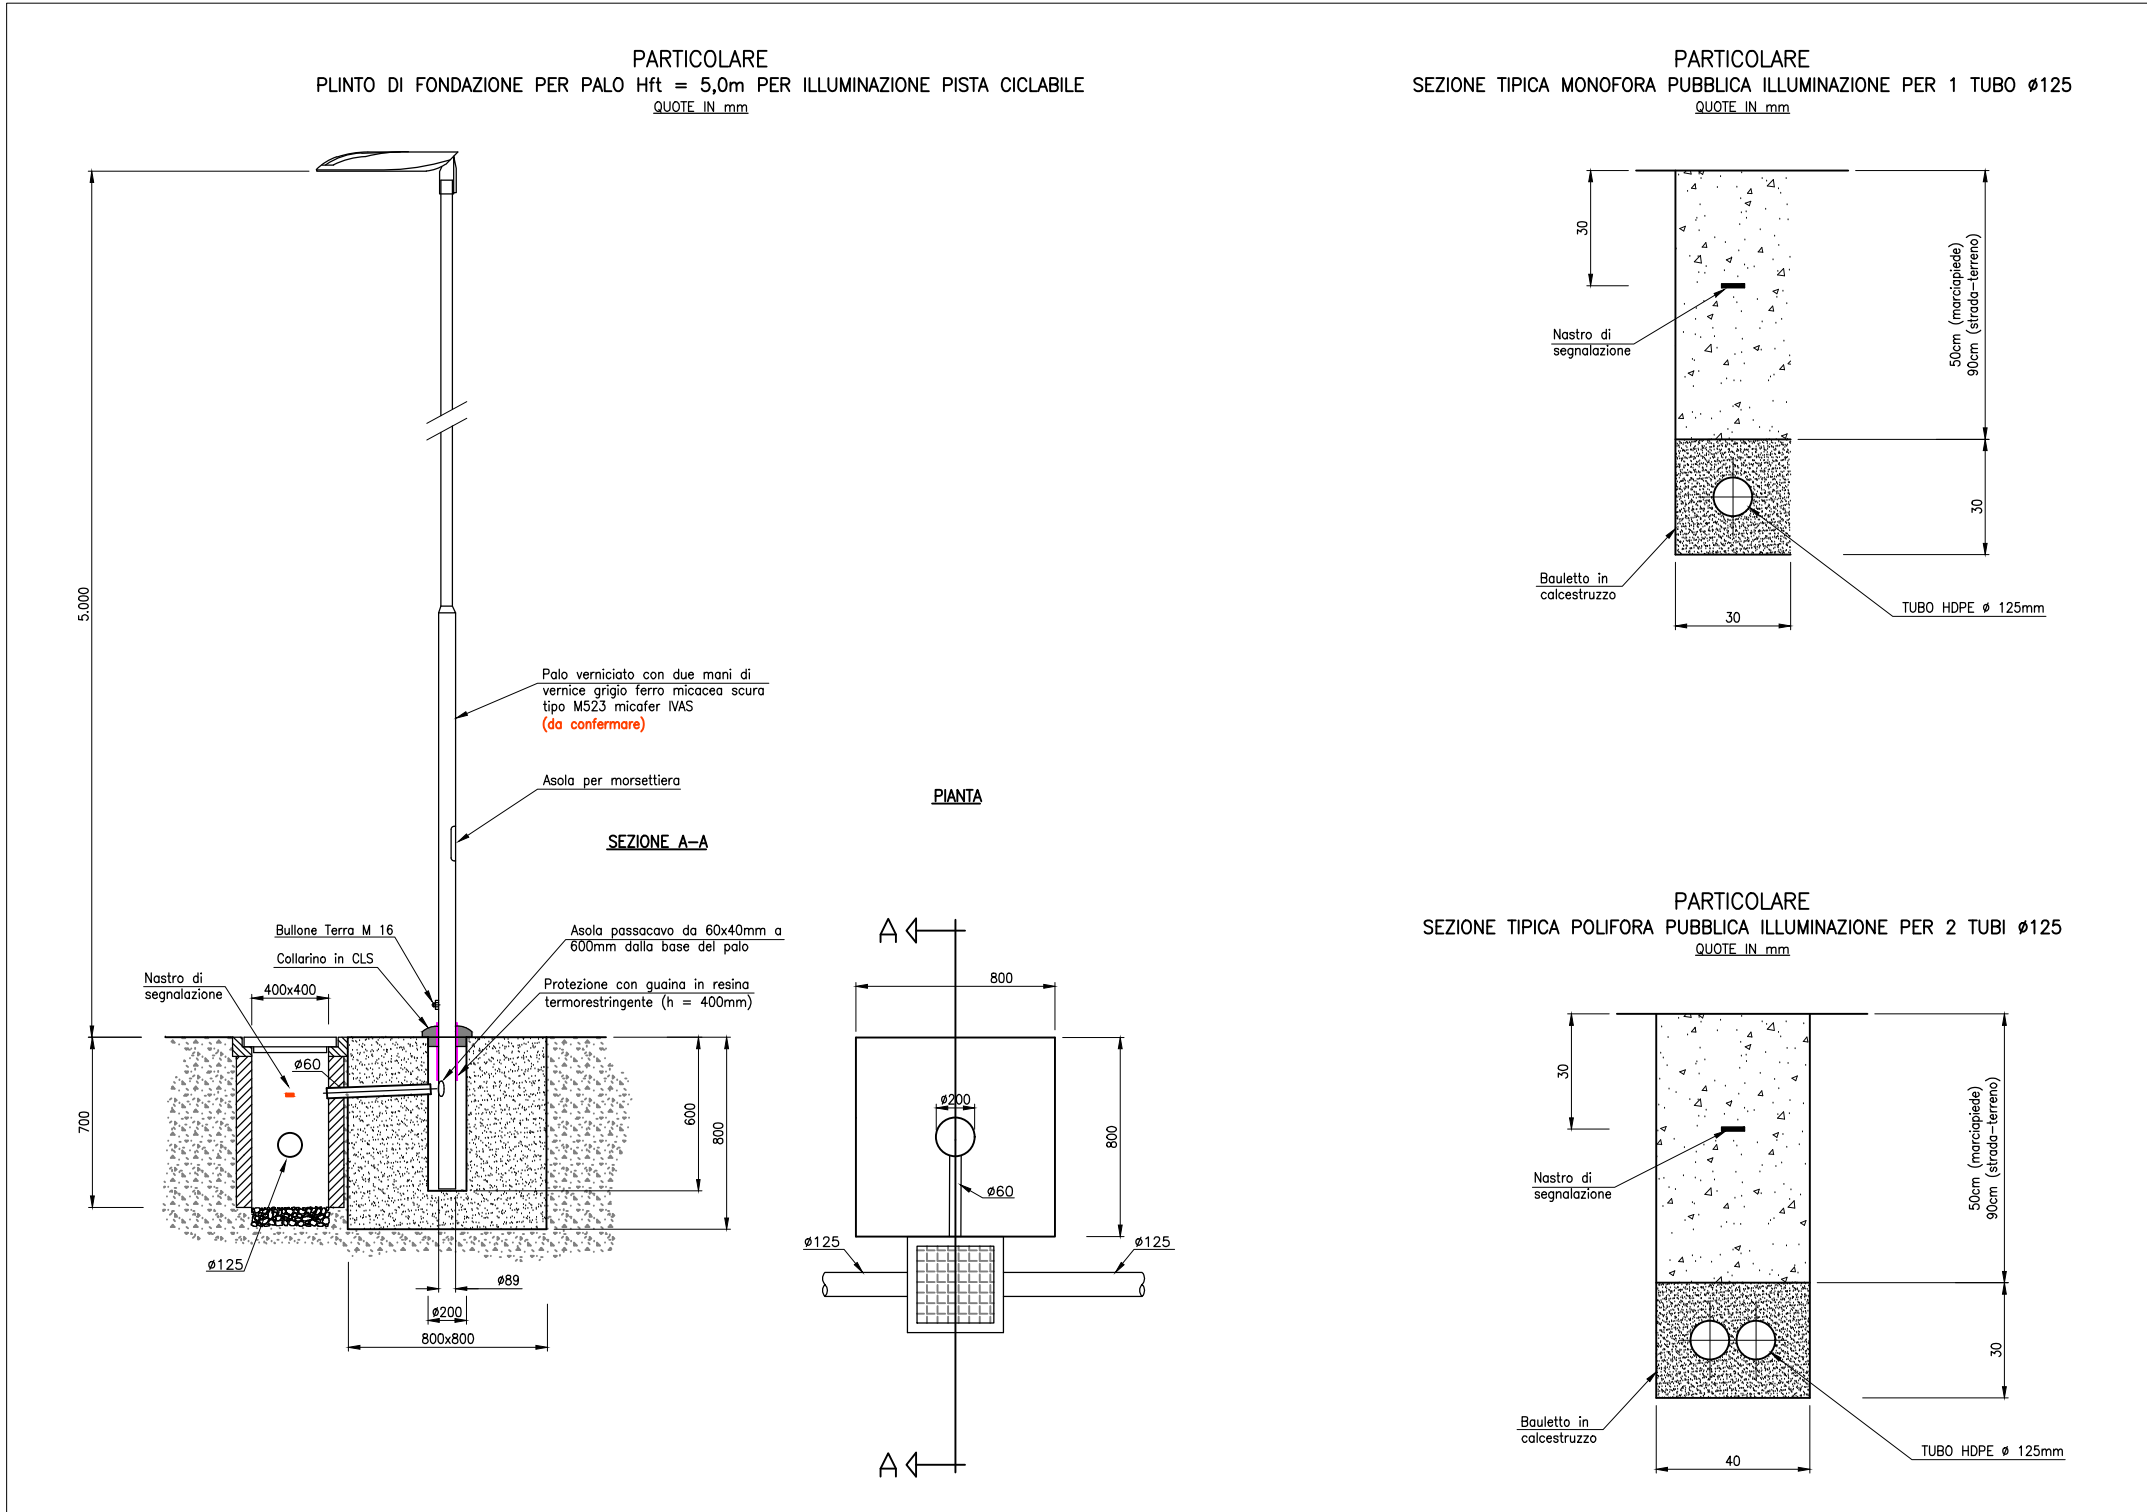



scala 1:50

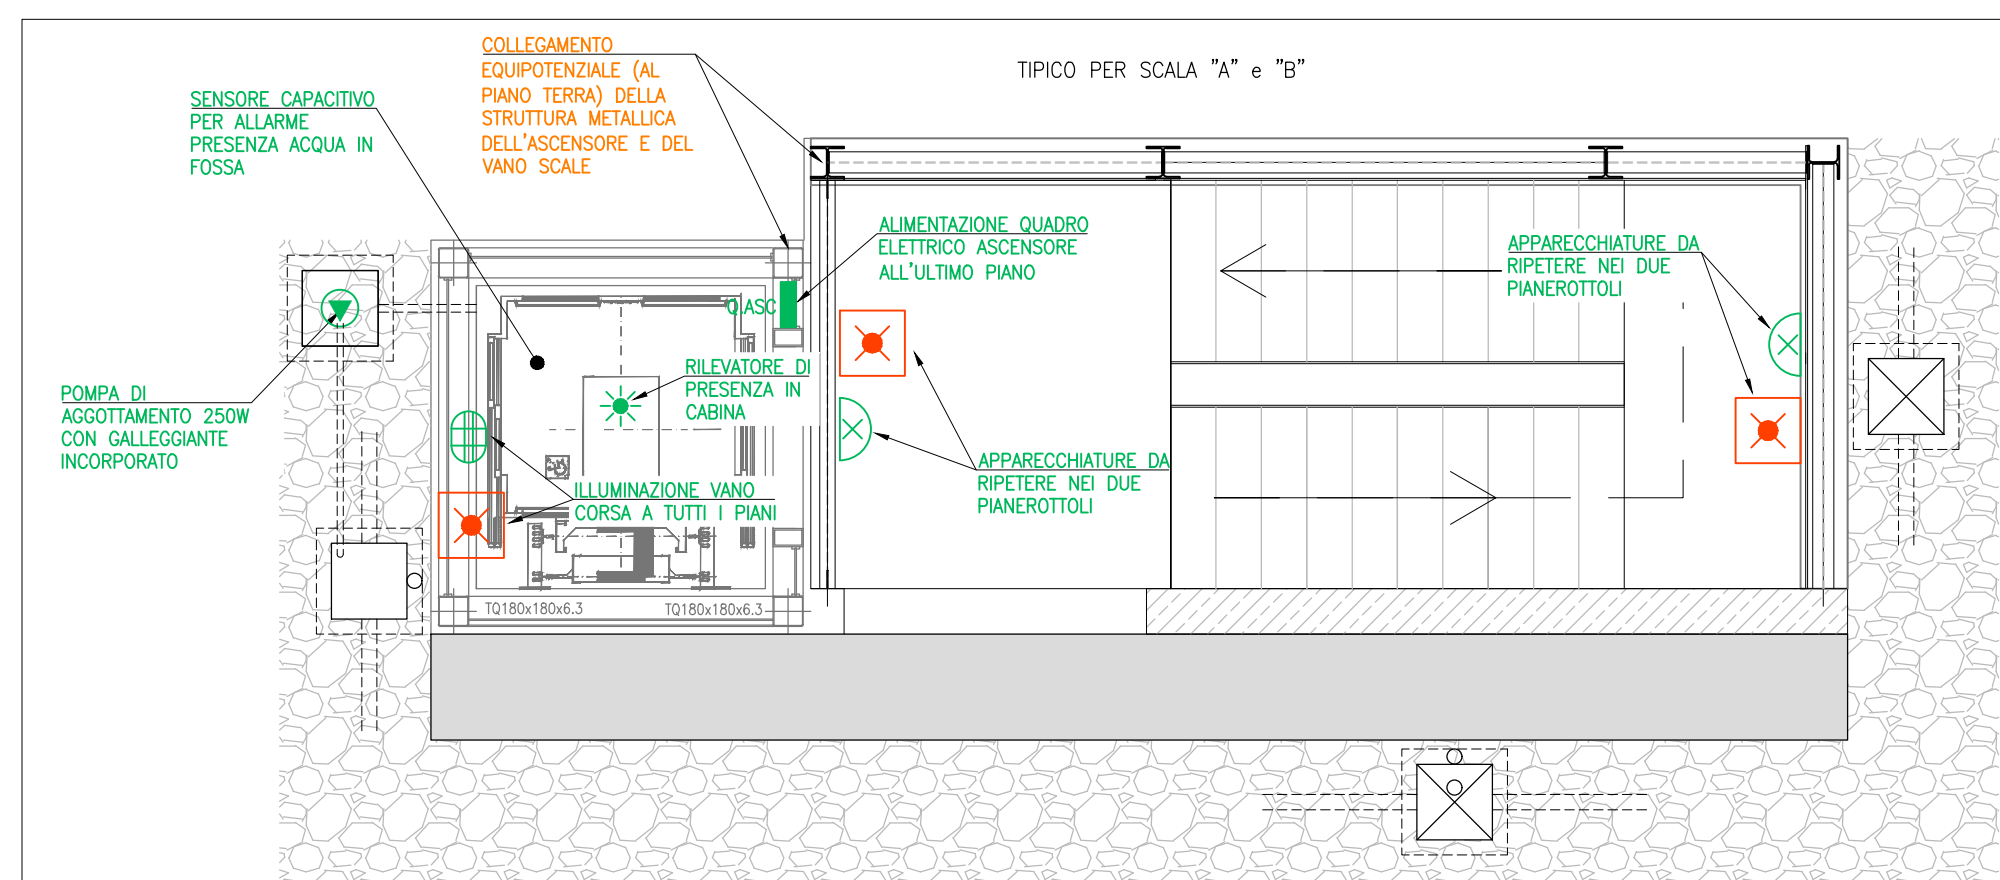

scale 1:50

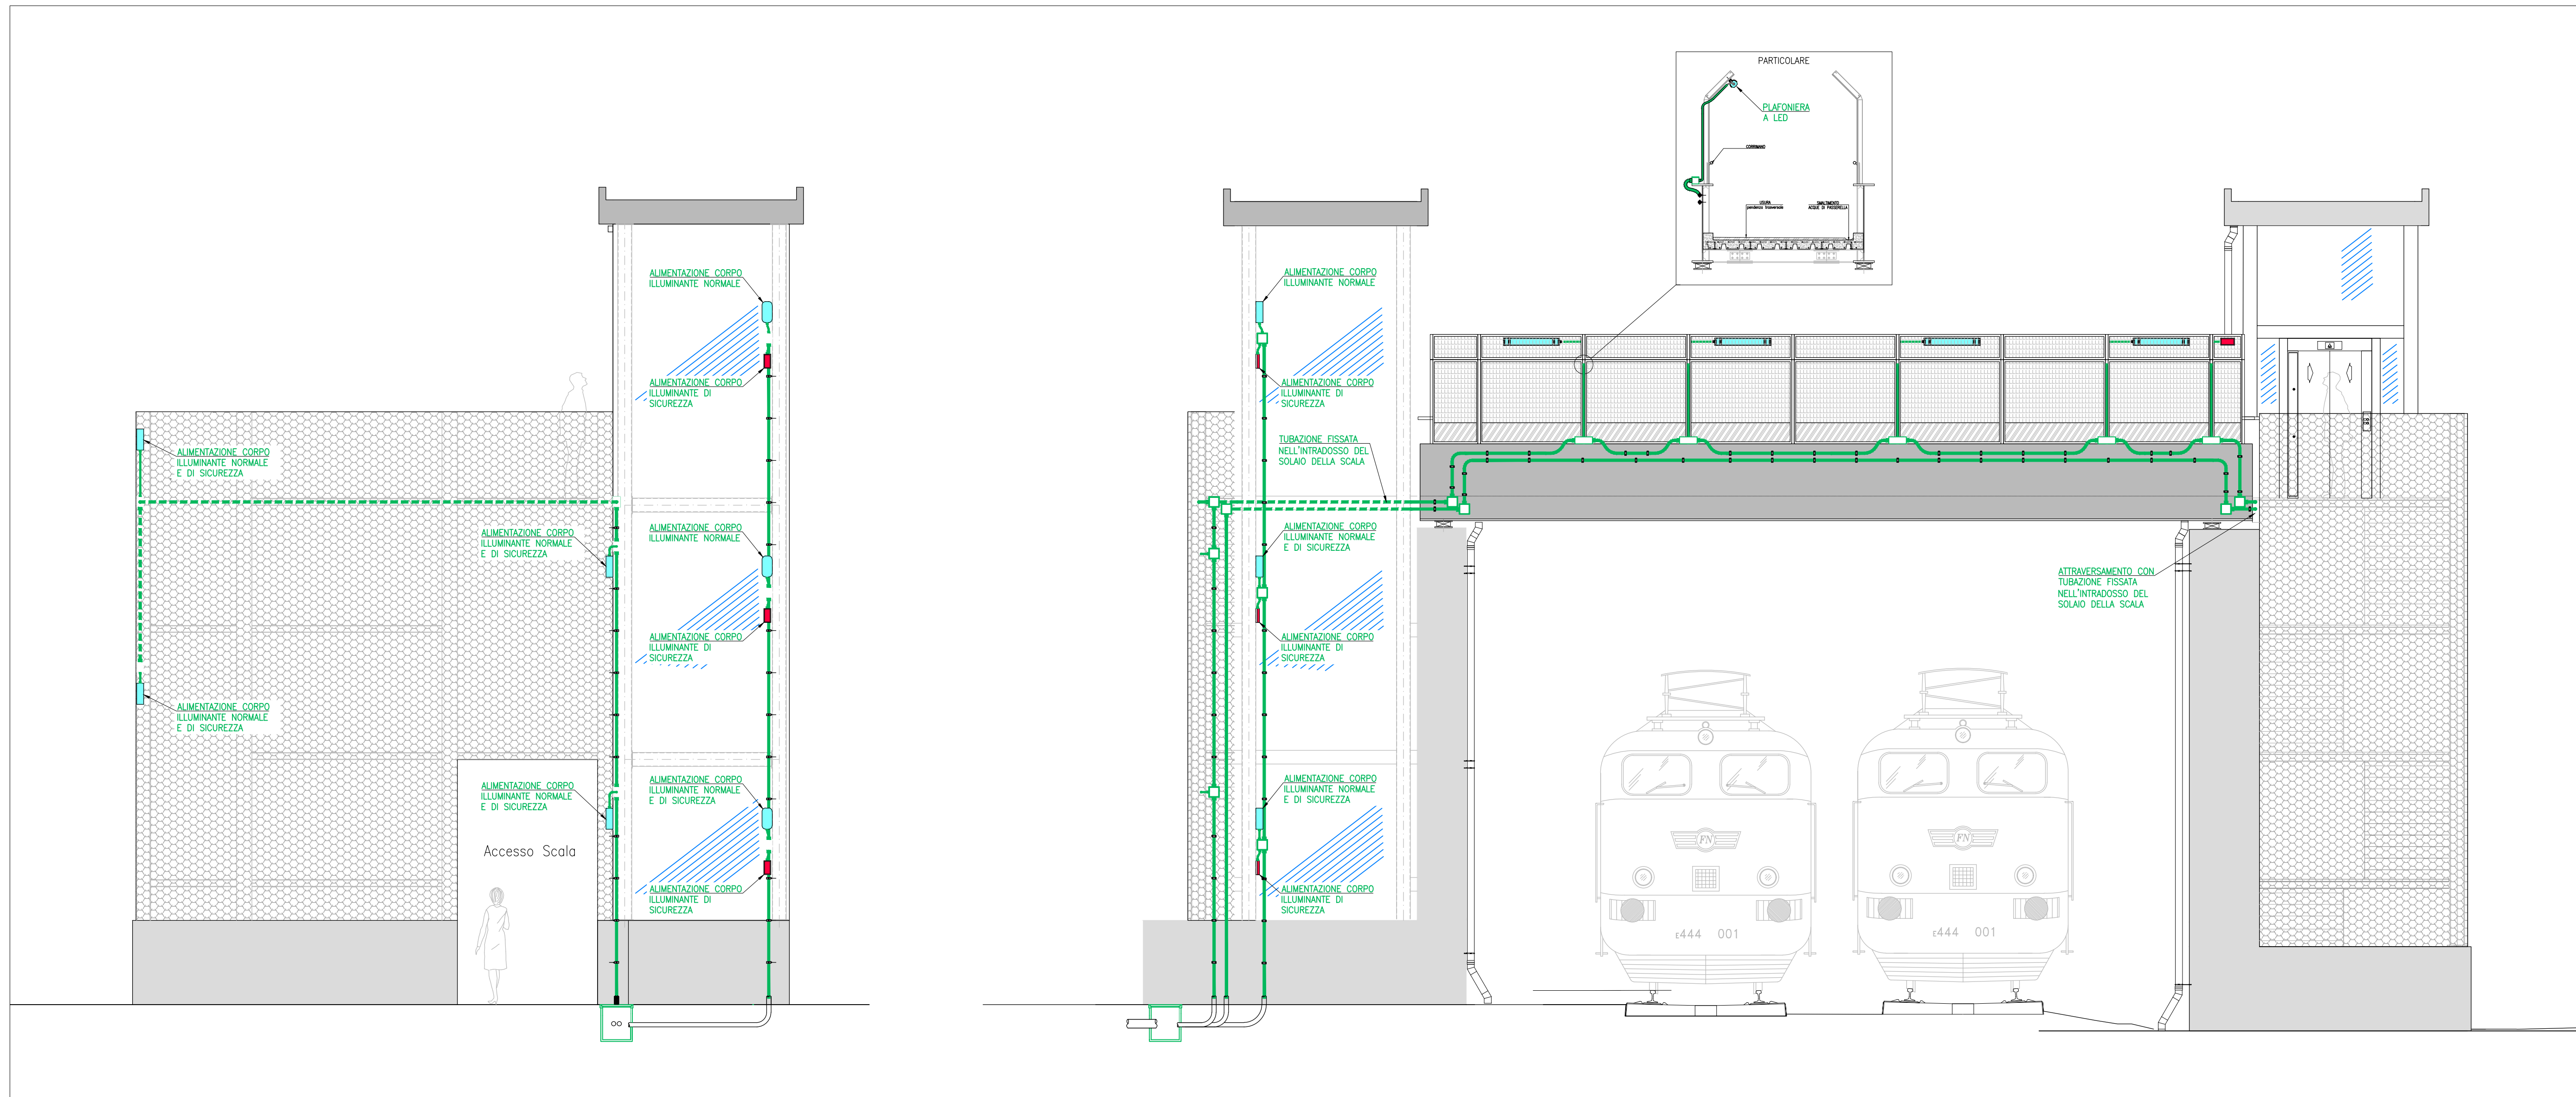

scale 1:50

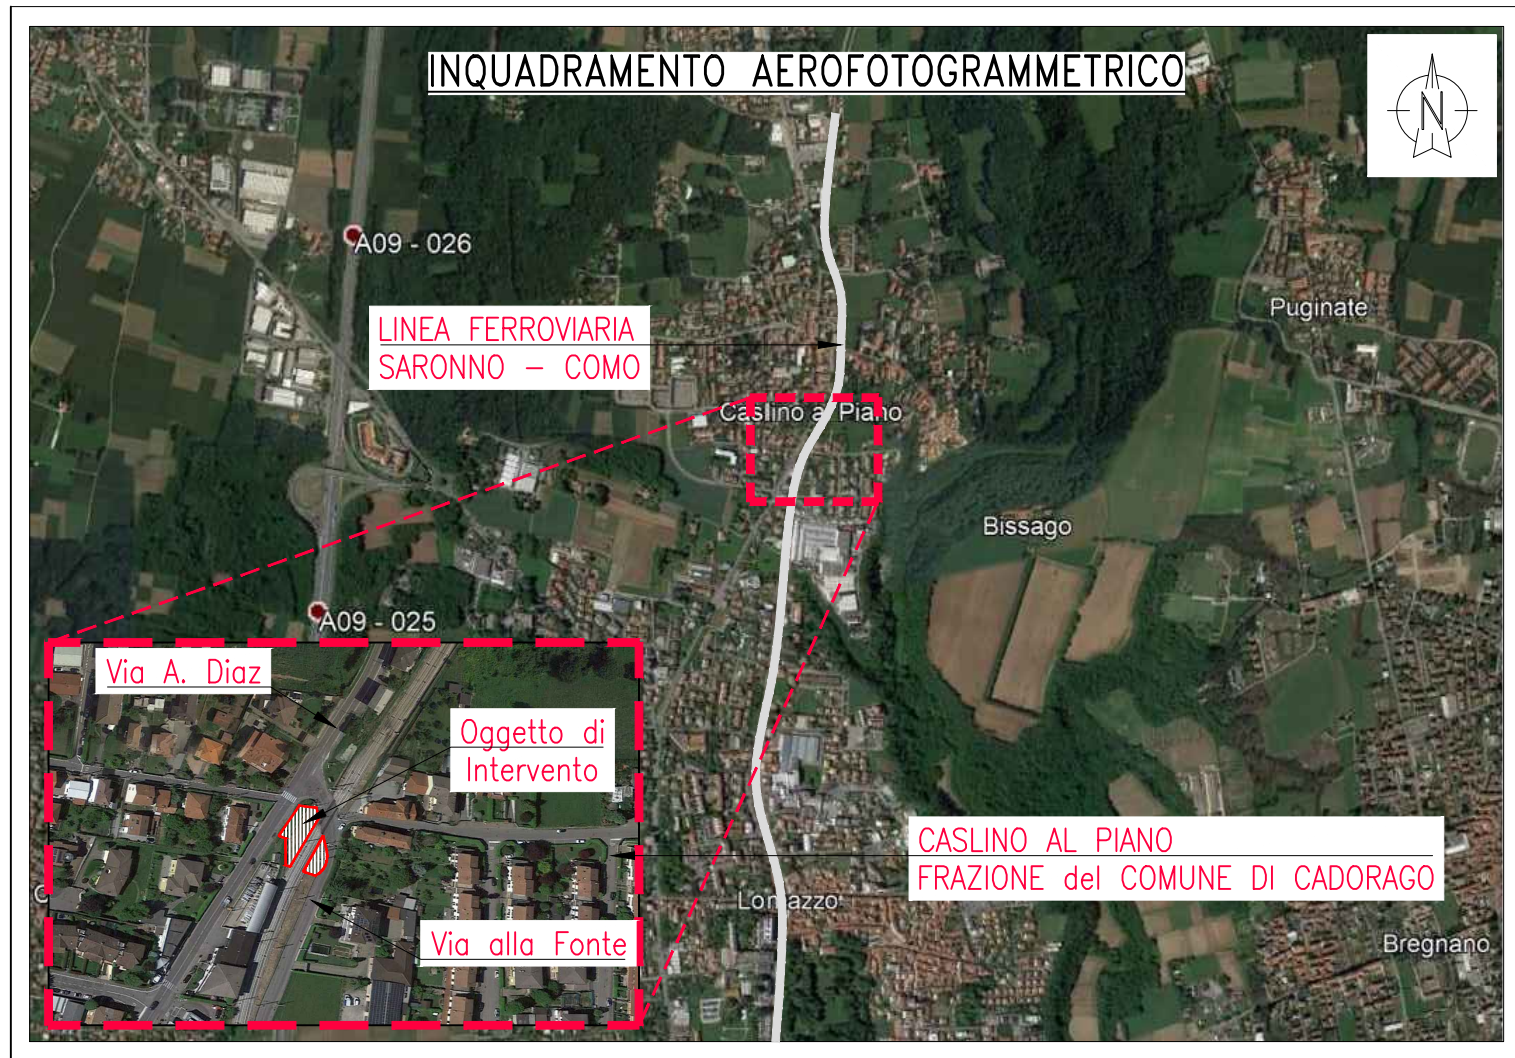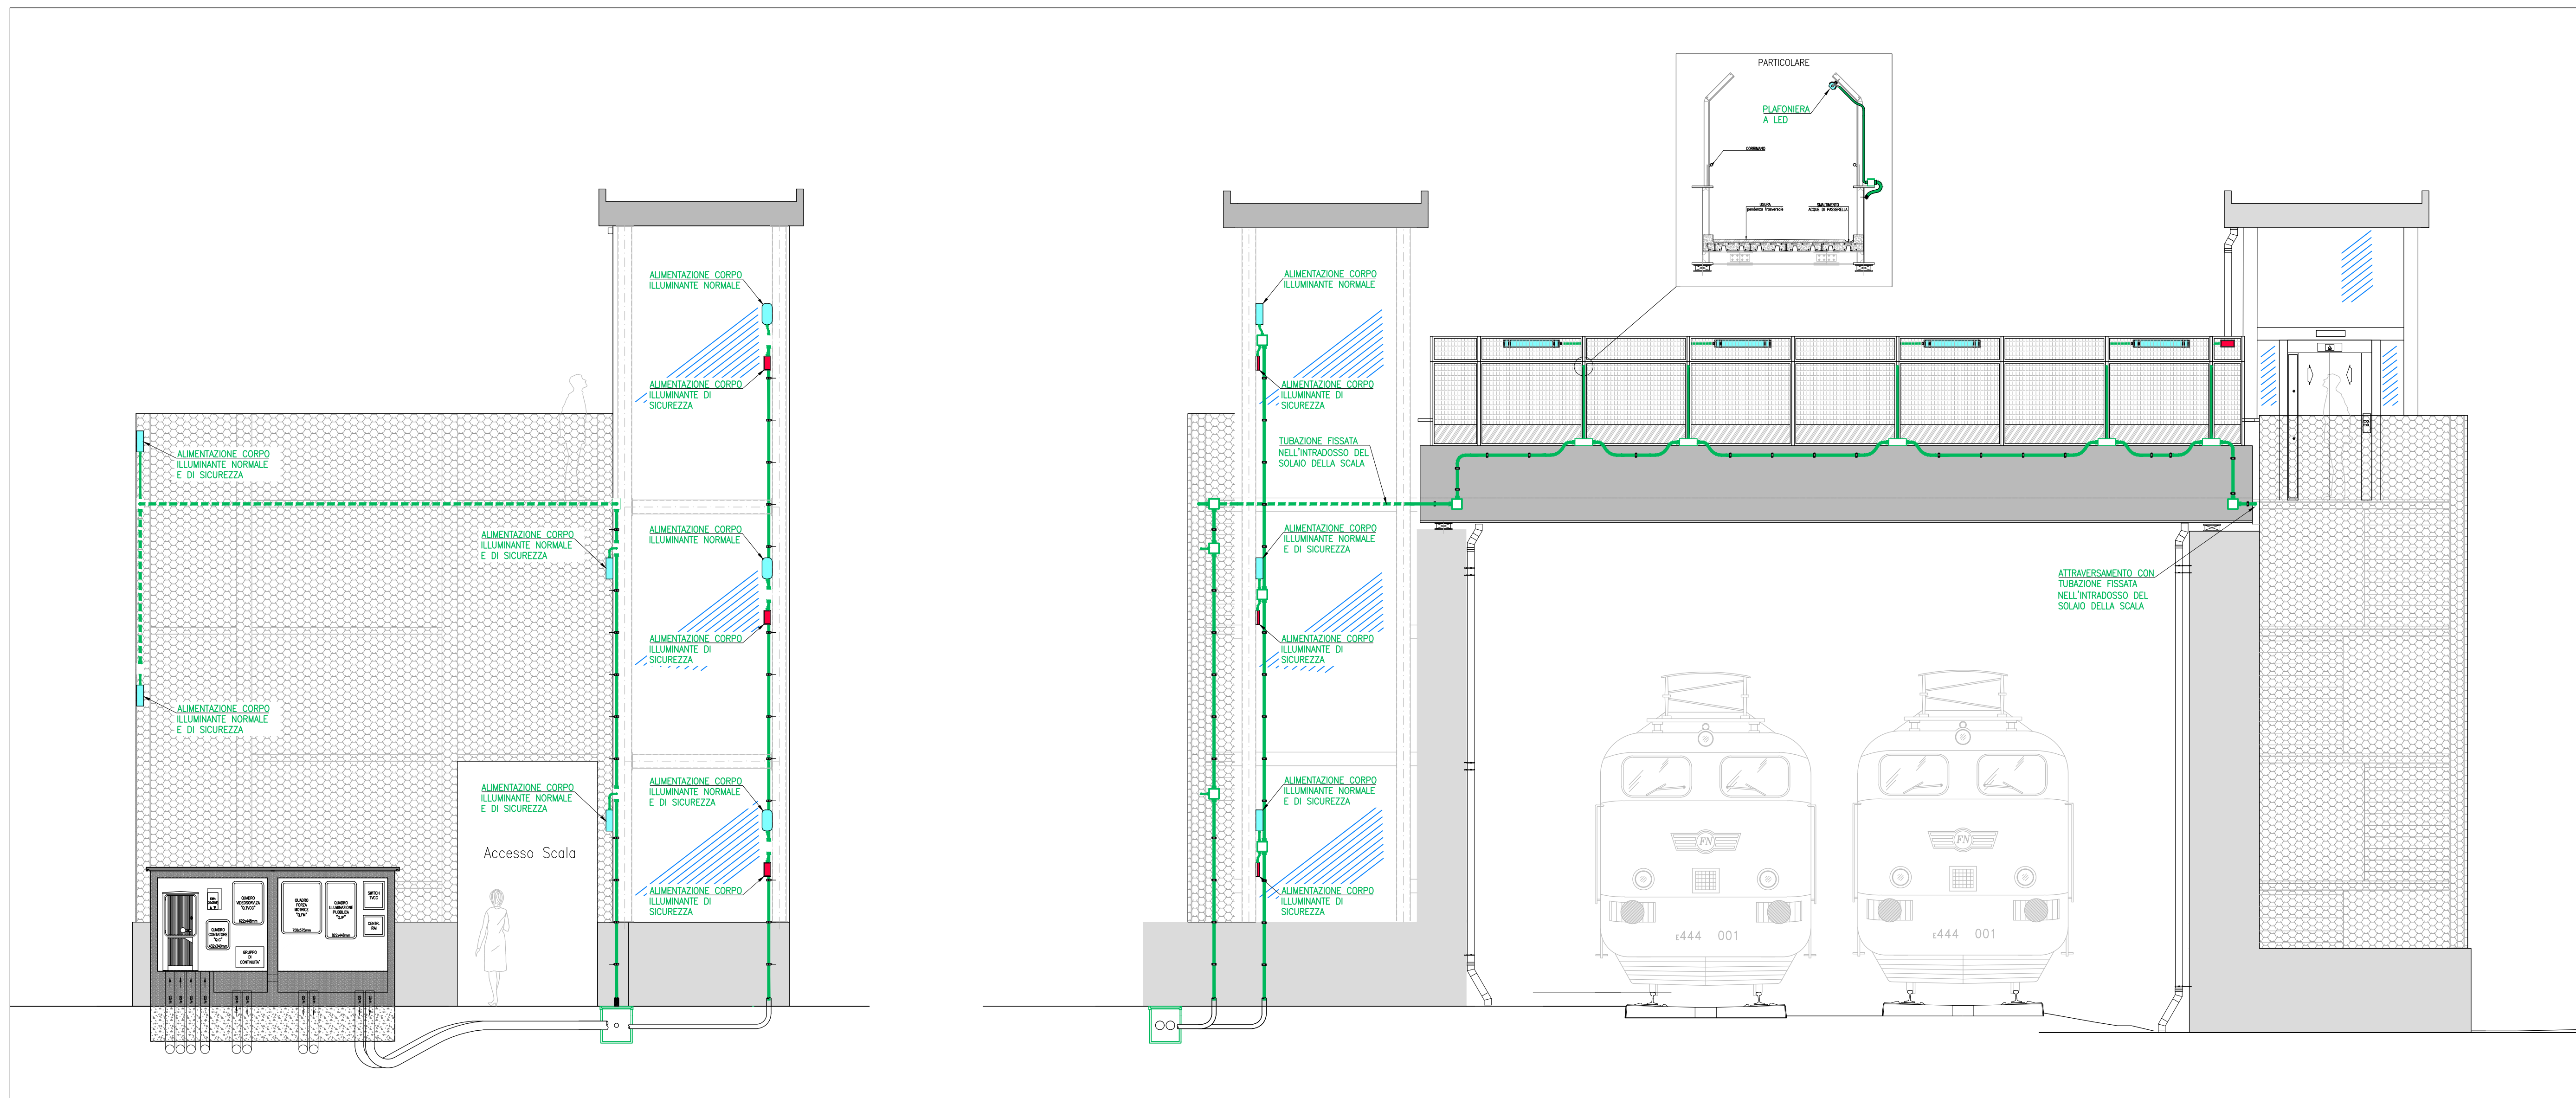

---

\_\_\_\_\_

NORD, INC.	FERROVIE/NORD
------------	---------------

Progettista	Collaborazione	REDAITTO	CONTROLLATO	APPROVATO	DATA
-------------	----------------	----------	-------------	-----------	------

FILE: E:\00000010\CM-R1\_Plan\_IP-FM.dwg