


NOTE:

•

NOTA BENE:

Per la realizzazione di pavimentazioni industriali, si dovrà provvedere a:

- fornitura e posa di isolamento perimetrale su tutti gli elementi in elevazione costituito da materassino comprimibile a cellule chiuse di spessore min. 20 mm;
- posa in opera di armatura costituita da rete elettrosaldata come da singole stratigrafie con copriferro pari ad $\frac{1}{3}$ dello spessore ;
- fornitura e posa in opera a mezzo pompa di calcestruzzo come da singole stratigrafie armato con fibre polimeriche da 30 mm;
- realizzazione di strato di usura a spolvero costituito da una miscela al quarzo e cemento premiscelati in ragione di 2-3 kg/mq applicata a spolvero fresco su fresco sul calcestruzzo e immediatamente livellato con speciali attrezzature in modo da ottenere una buona compattazione finale;
- esecuzione di giunti di dilatazione secondo indicazioni degli elaborati grafici dedicati, definitivi in fase di progetto esecutivo;
- chiusura dei giunti con profilo proteggi spigoli in pvc e, a maturazione avvenuta, asportazione dei profili e sigillatura dei giunti con resina elastoimerica, previo posizionamento di fondo-giunto e primer;
- esecuzione di giunti di costruzione mediante barrotti ripartitori (definizione del dettaglio costruttivo in fase di progetto esecutivo)

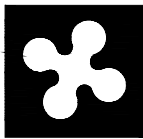

Regione Lombardia
Direzione Generale Infrastrutture e Opere Pubbliche



CODICE COMMESSA	LIVELLO PROGETTAZIONE	D.Lgs 36/23	PROGRESSIVO ELABORATO	CATEGORIA OPERA	NUMERO OPERA	REVISIONE	SCALA
L58	E	C	050	F B	A 1	R 4	1:10

SARONNO CITY HUB
NUOVO EDIFICIO OFFICINA
Progetto Esecutivo

ABACO STRATIGRAFIE VERTICALI
PROGETTO ARCHITETTONICO
STATO DI PROGETTO

Revisioni		Data	Descrizione	Redatto	Controllato
	04	21/10/2025	Aggiornamento / revisione	DG	MC
	03	09/10/2025	Aggiornamento / revisione	DG	MC
	02	09/09/2025	Aggiornamento / Revisione	DG	MC
	01	01/08/2025	Aggiornamento / Revisione	DG	MC

FERROVIENORD

APPALTATORE

eSERVICE
FACILITIES AND BUILDINGS
eSERVICE srl
via del Commercio n°1
24041 Brembate (BG)
Tel. +39.035.41.98.41
@: info@eservicesrl.eu

COLLABORATORE



Progettista

R4M
ENGINEERING
R4M engineering srl
via Calatafimi, 10 - 20122 Milano
ing. Luca Arcari

REDATTO	CONTROLLATO	APPROVATO	DATA
CODICE ARCHIVIO COLLABORATORE			AGG.

- M01
- M02
- M03
- P01
- P02
- P03
- P04
- P05
- P06
- P10
- P11
- CP01

± 0.00 m
+211.66mm

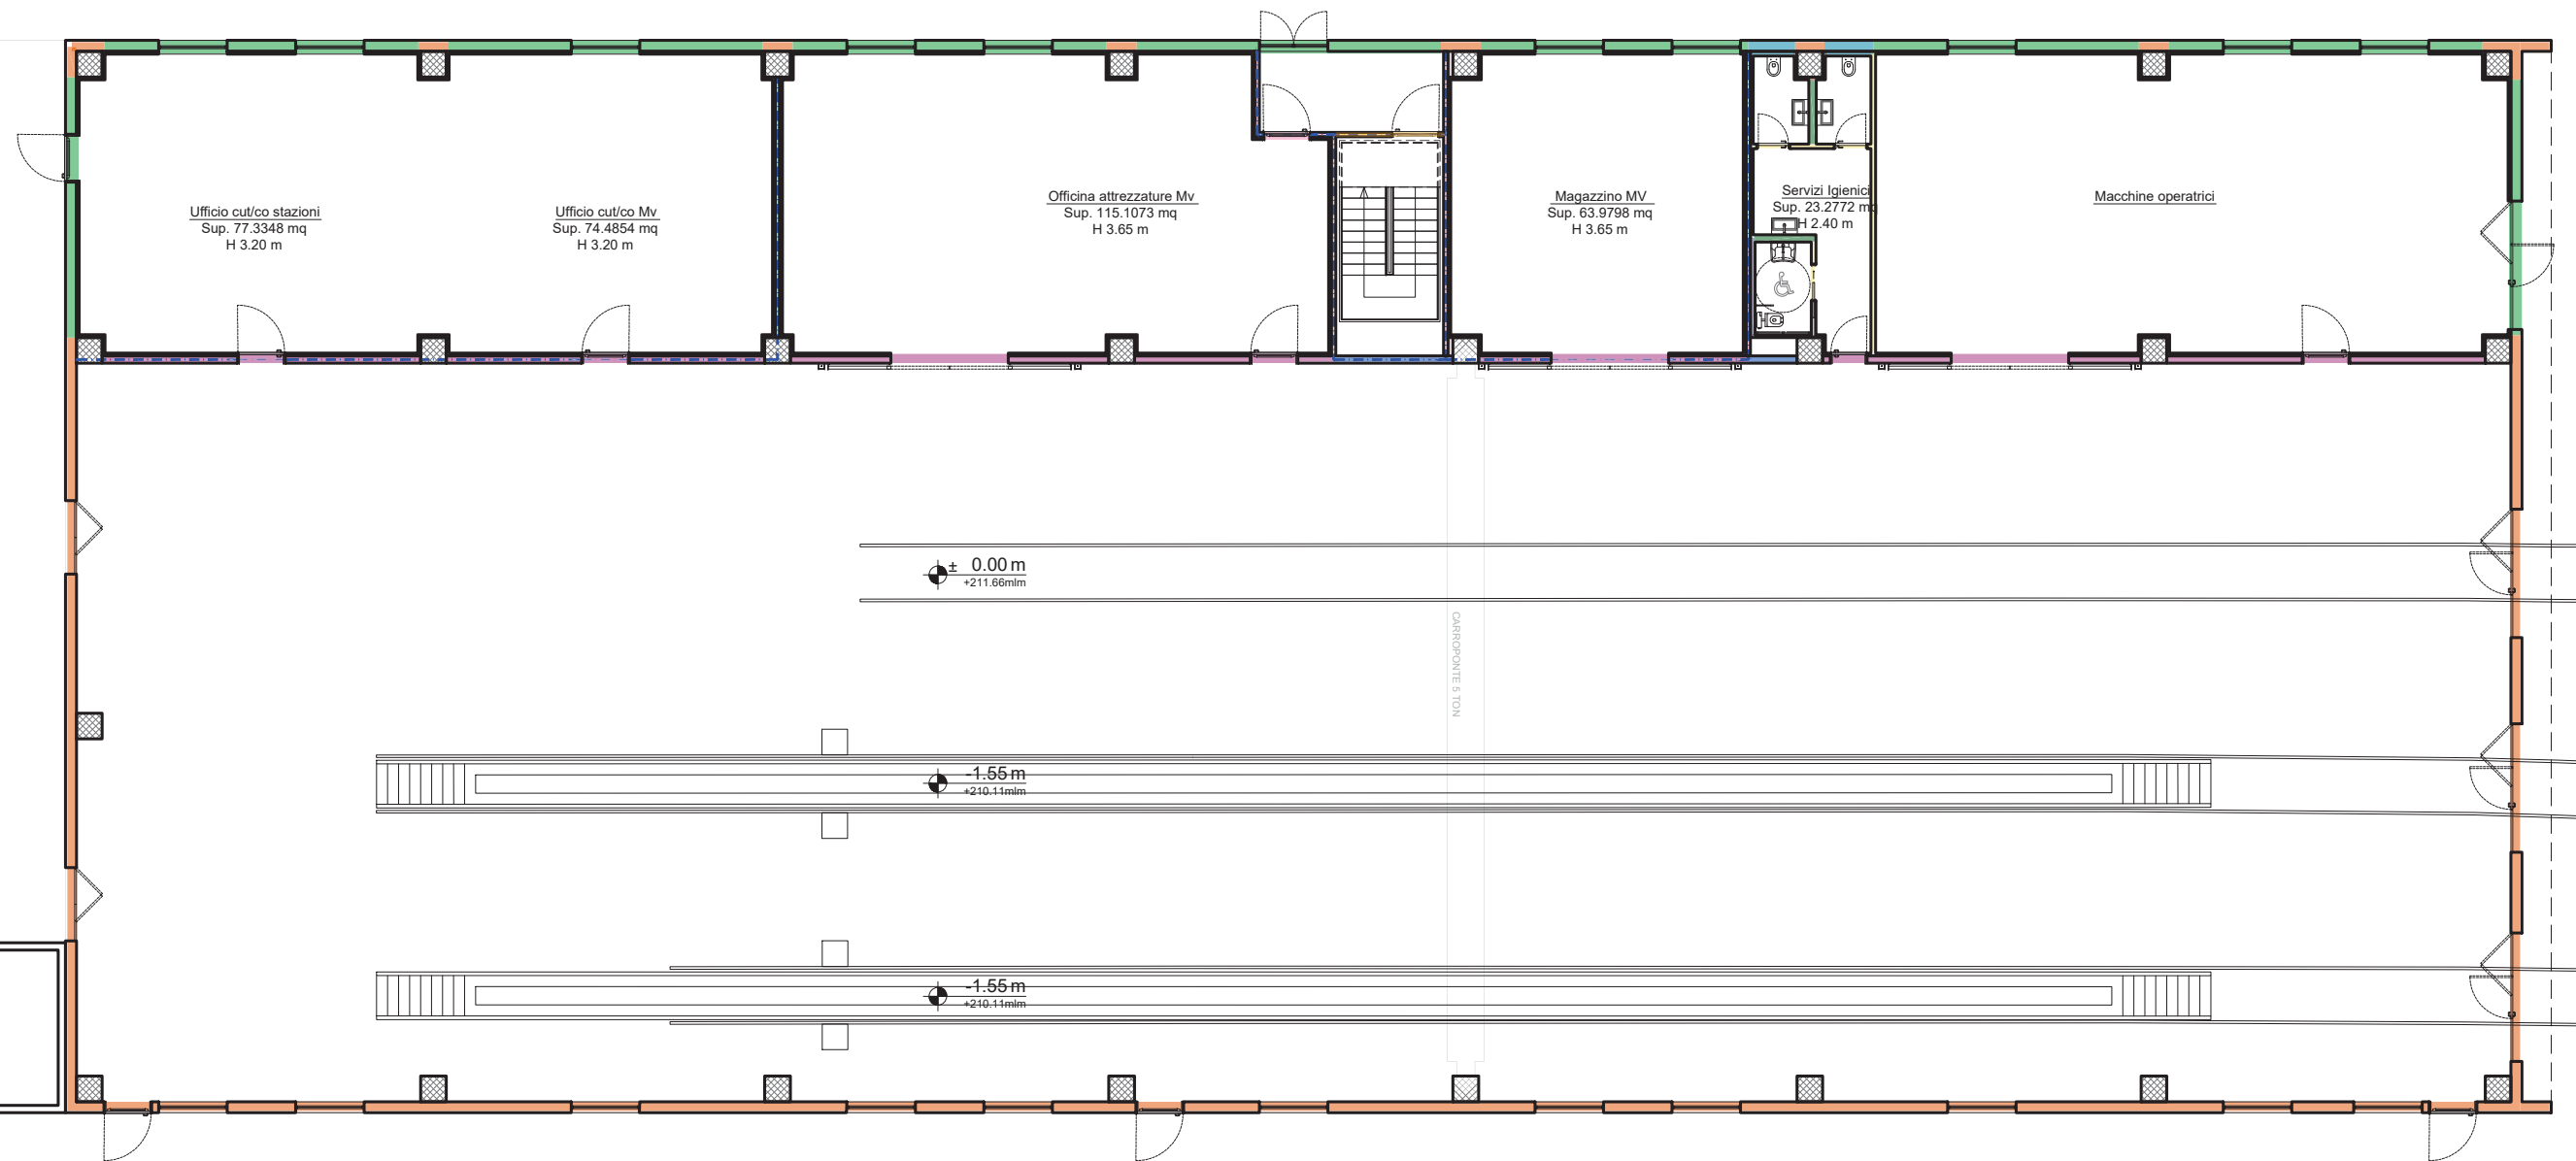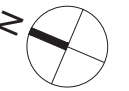

± 0.00 m
+211.66mm

± 0.00 m
+211.66mm


-1.55 m
+210.11mm

-1.55 m
+210.11mm

± 0.00 m
+211.66mm


PIANTA PIANO TERRA
scala 1:200

- M01
- M02
- M03
- P01
- P02
- P03
- P04
- P05
- P06
- P10
- P11
- CP01

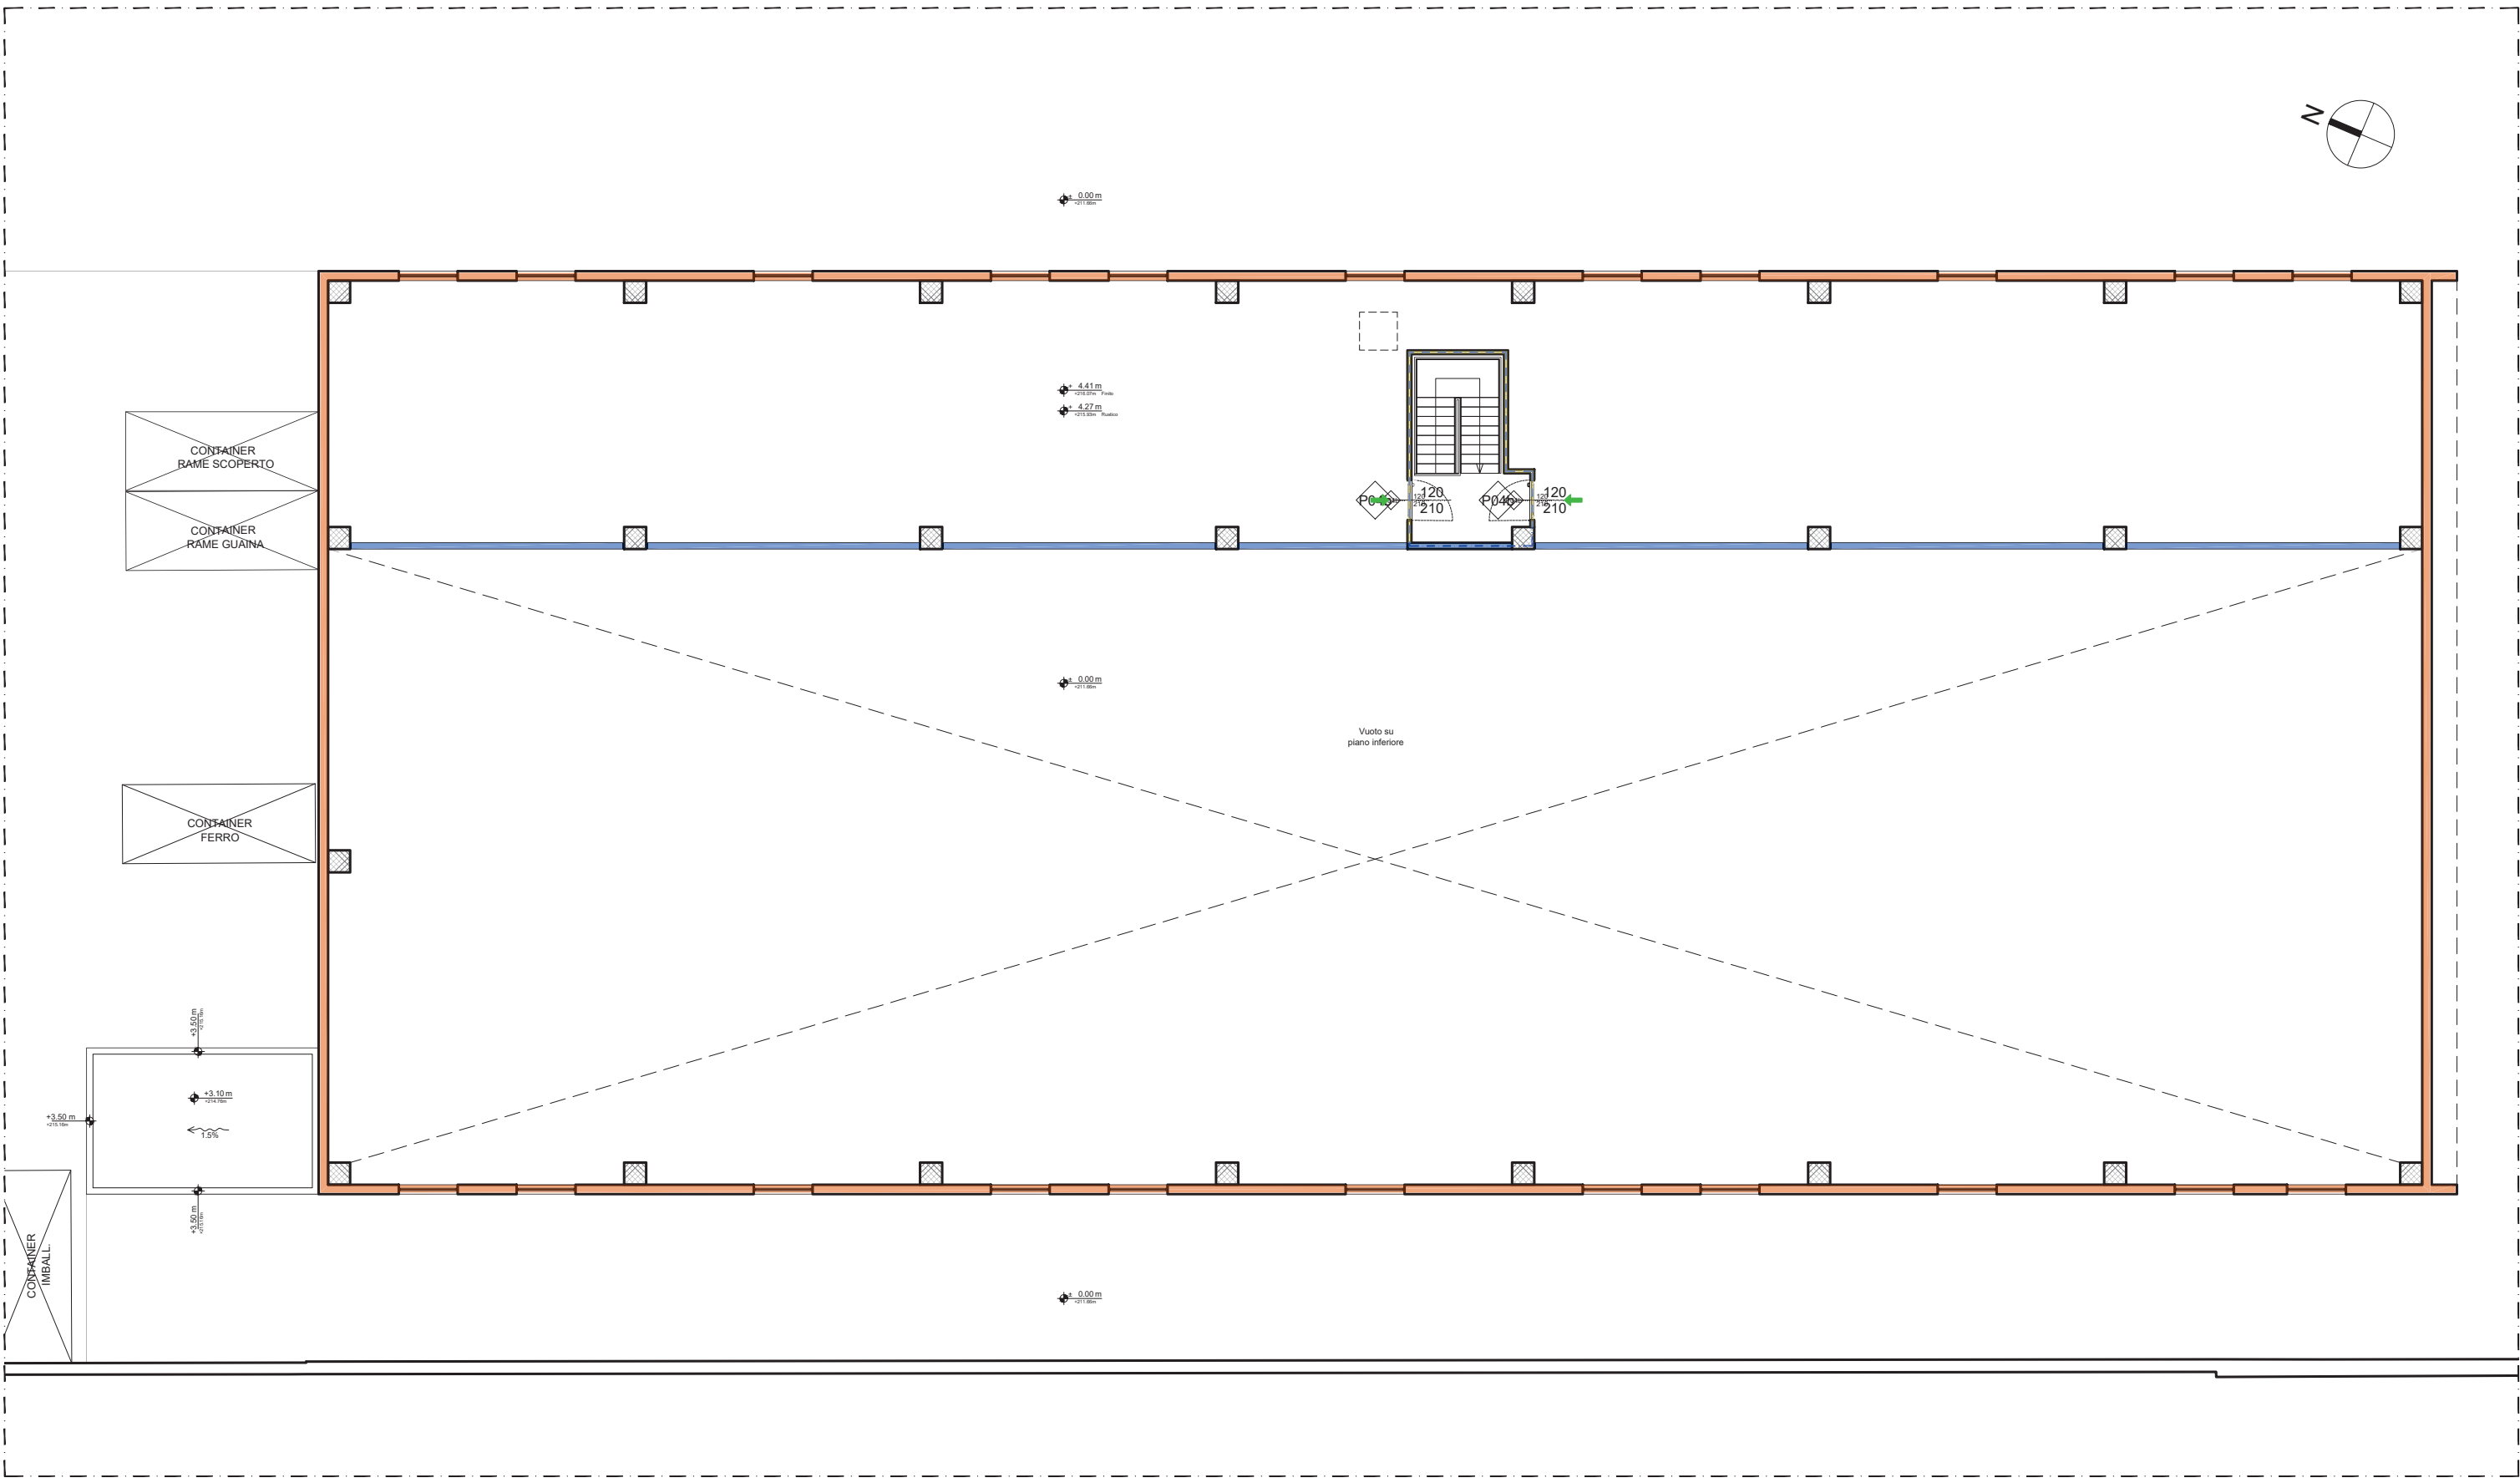

PIANTA PIANO TERRA
scala 1:200


- M01
- M02
- M03
- P01
- P02
- P03
- P04
- P05
- P06
- P10
- P11
- CP01

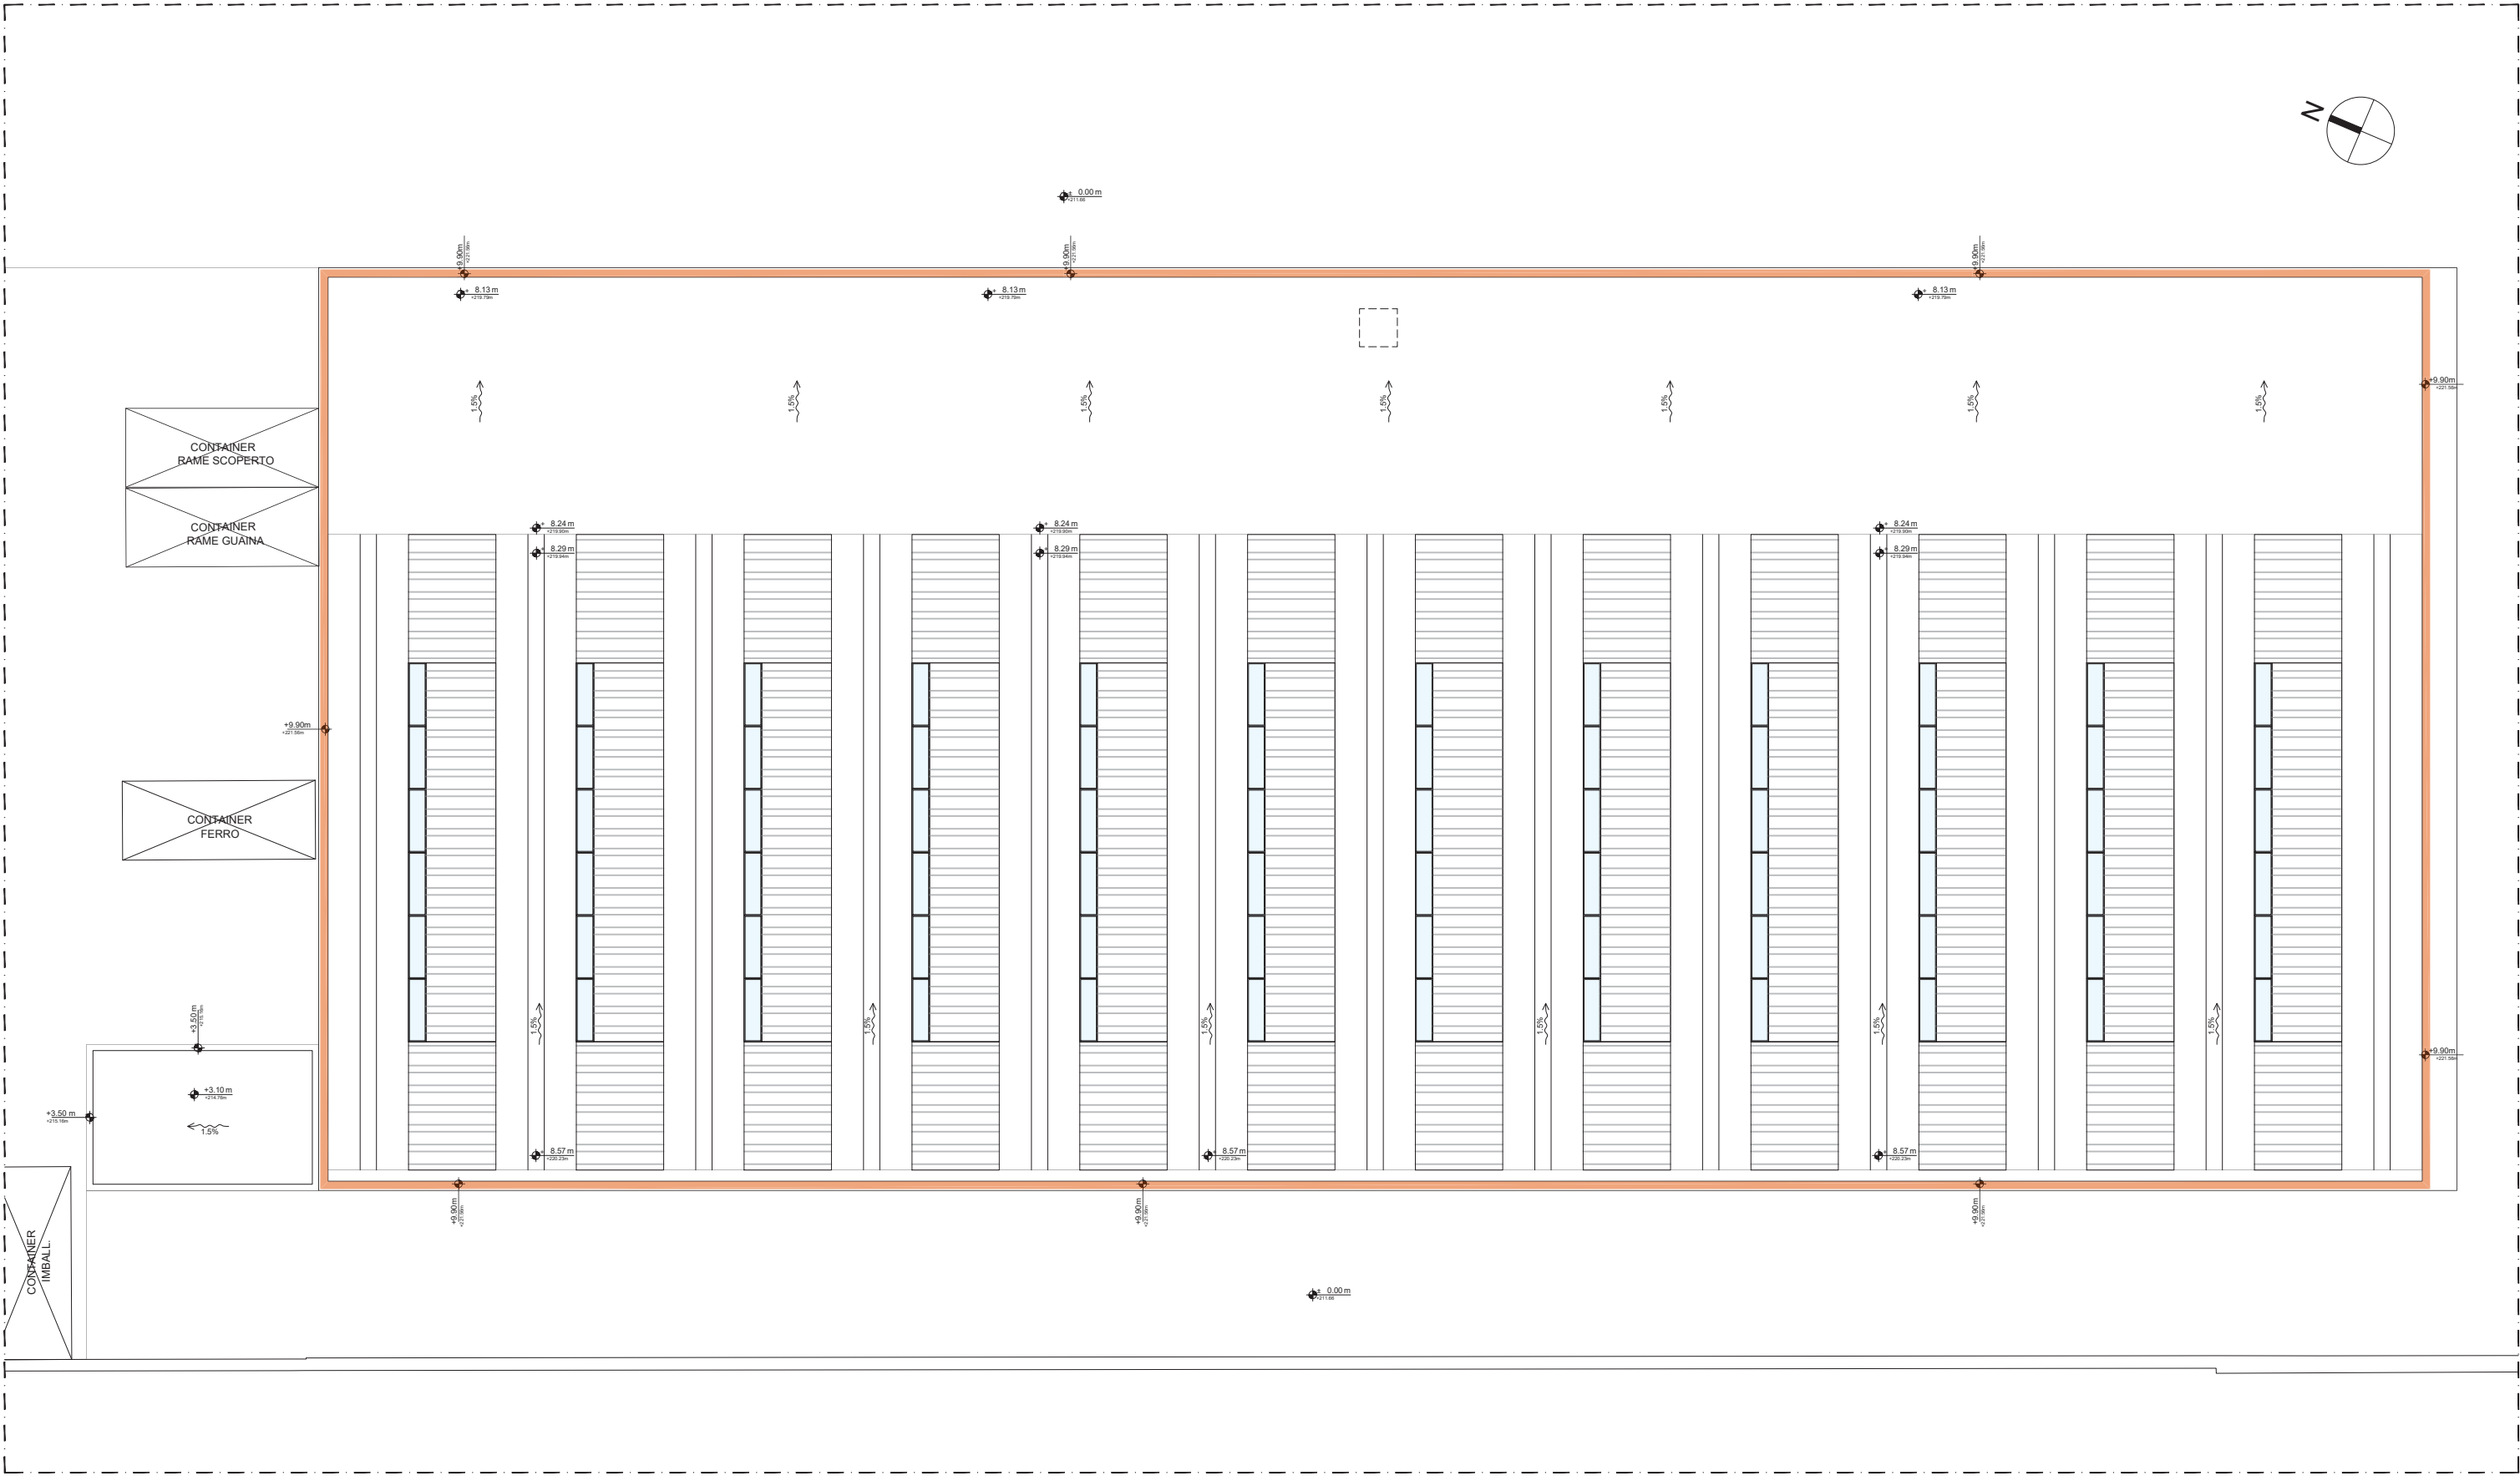


M01

PARETE PERIMETRALE
PANNELLO PREFABBRICATO
sp. 30 cm


SEZIONE ORIZZONTALE

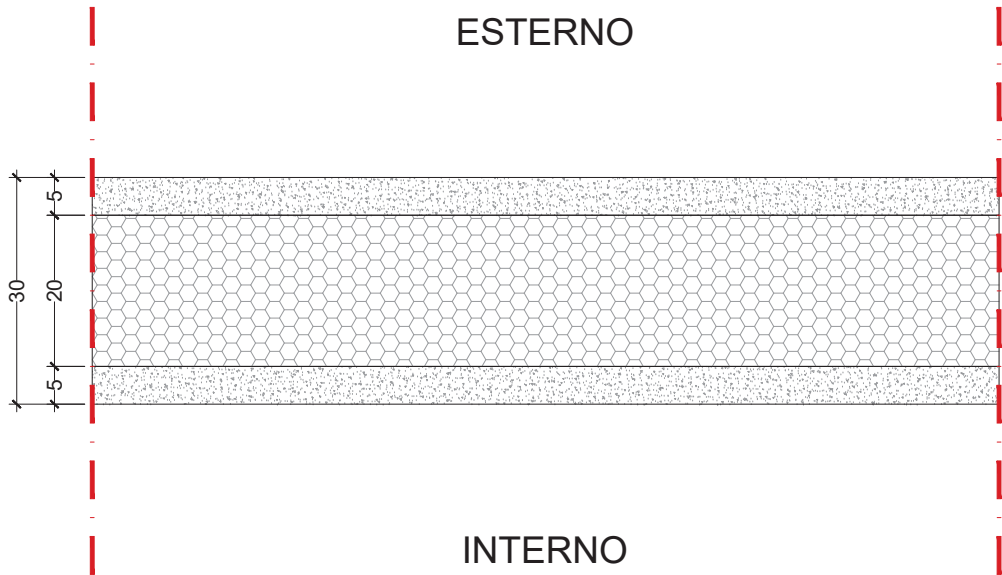

SEZIONE VERTICALE
con specifiche stratigrafia

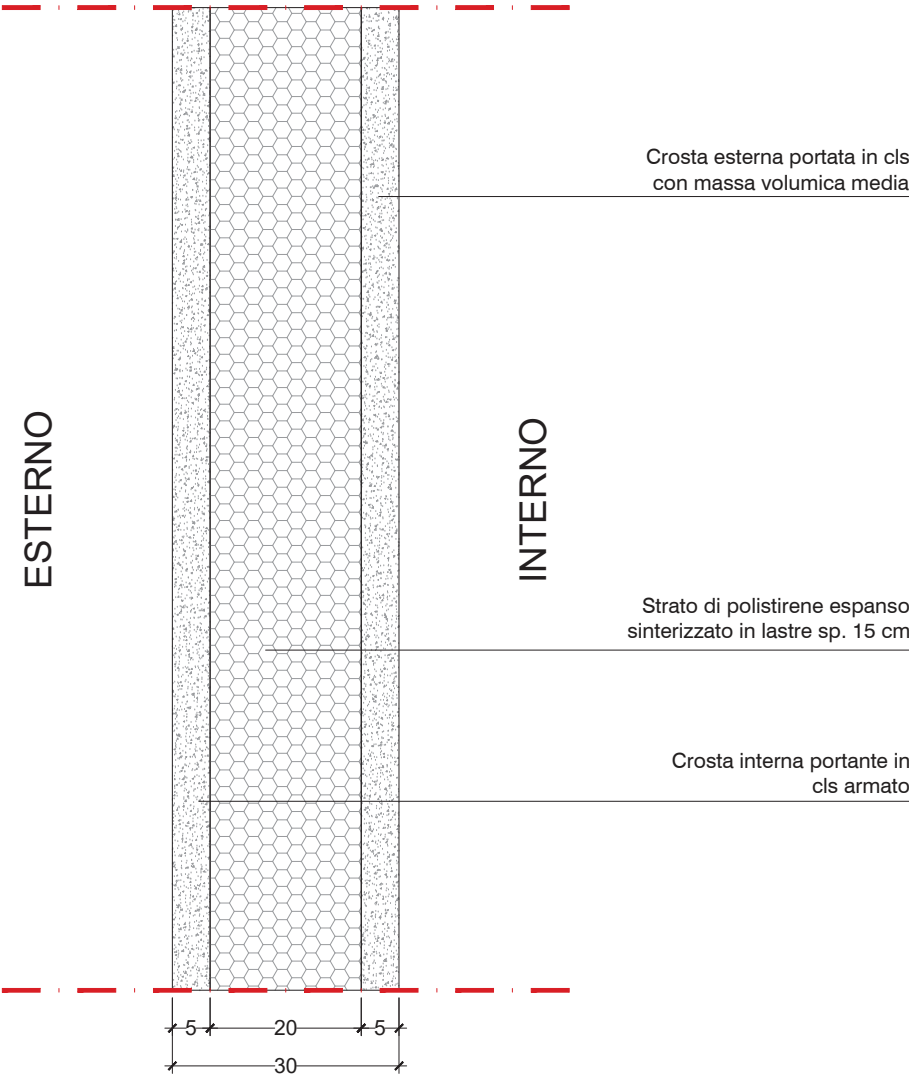


M02



PARETE PERIMETRALE
PANNELLO PREFABBRICATO sp. 30 cm
e CONTROPARETE sp. 7.5 cm
TOT. sp. 37.5 cm


SEZIONE ORIZZONTALE

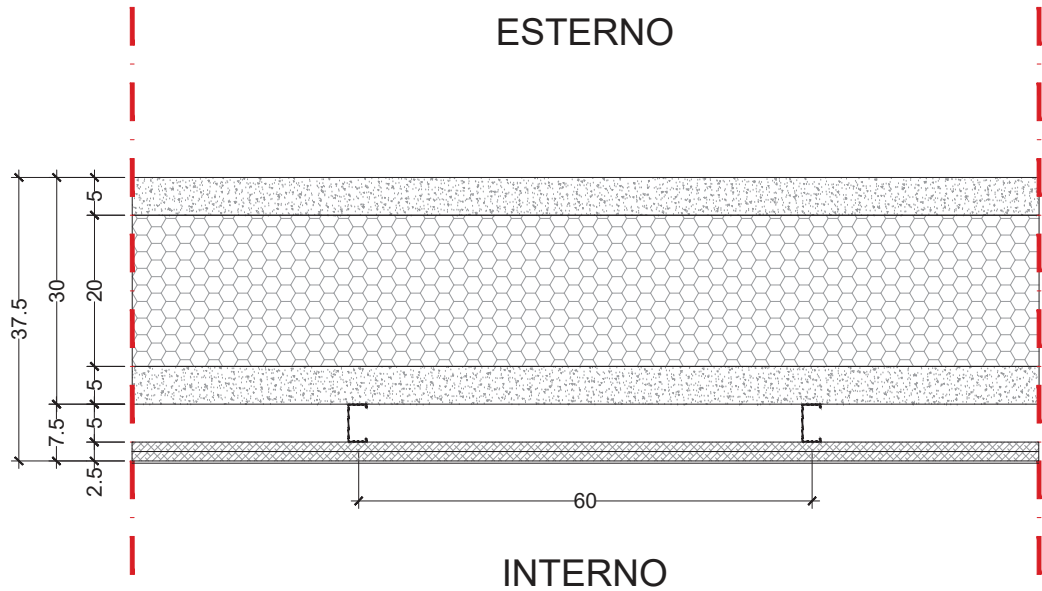

Orditura metallica realizzata con profili in acciaio zincato di spessore 0,6 mm:
- guide ad "U" 40/50/40 mm a pavimento isolate dalle strutture orizzontali con nastro vinilico monoadesivo sp. 3,5 mm;
- montanti a "C" 50/50/50 mm posti ad interasse di 600 mm

Nota bene:
- in corrispondenza dei supporti sanitari i montanti verranno messi doppi e posti scatolari.

SEZIONE VERTICALE
con specifiche stratigrafia

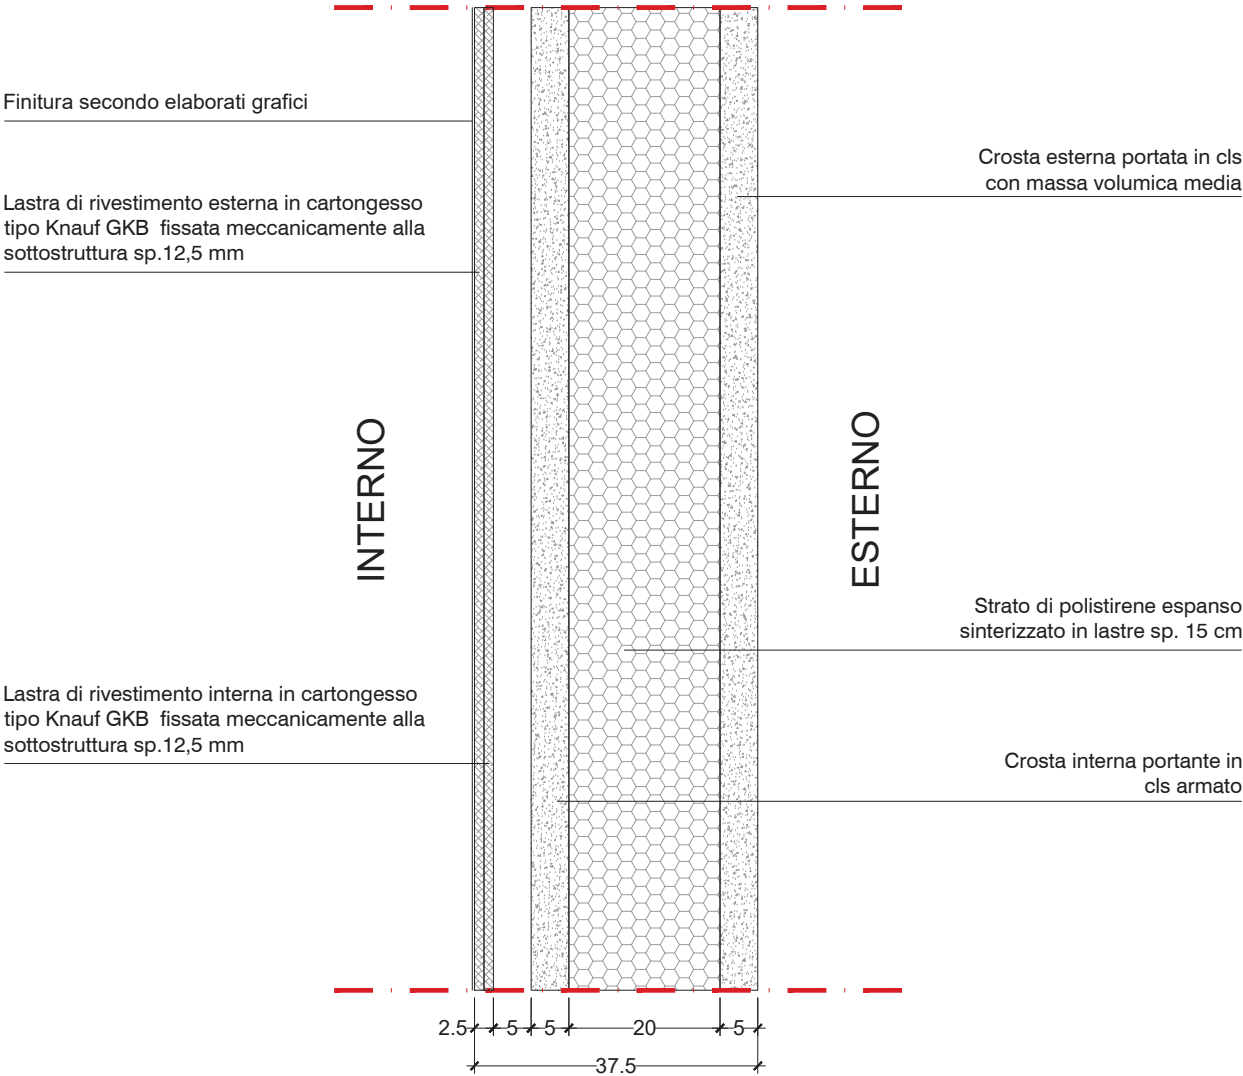


M03



PANNELLO PREFABBRICATO sp. 30 cm
e CONTROPARETE sp. 12.5 cm
TOT. sp. 42.5 cm


SEZIONE ORIZZONTALE

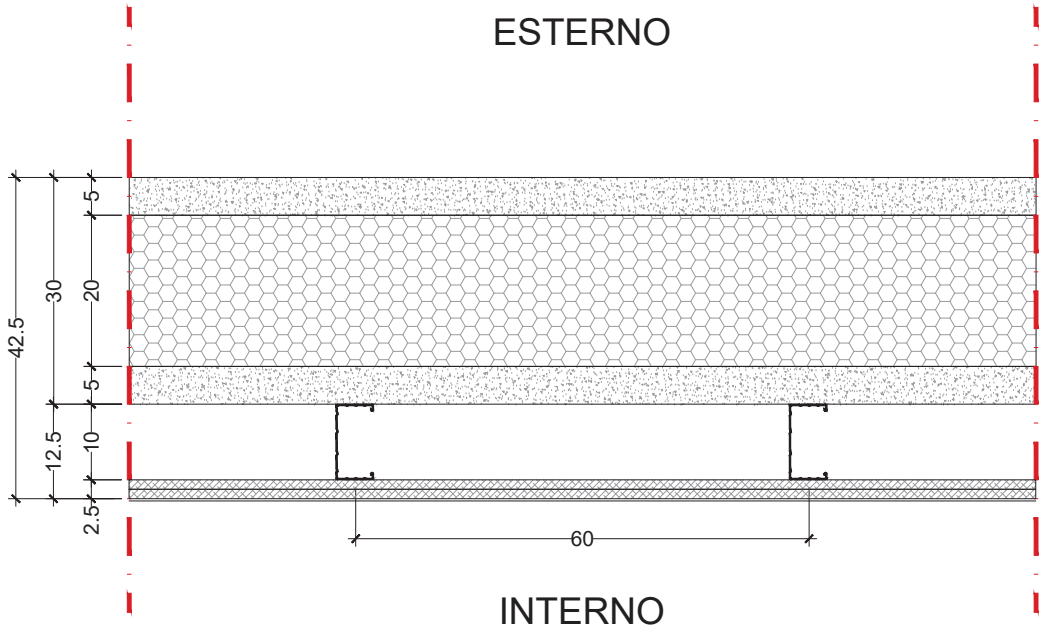

Orditura metallica realizzata con profili in acciaio zincato di spessore 0,6 mm:
- guide ad "U" 40/100/40 mm a pavimento isolate dalle strutture orizzontali con nastro vinilico monoadesivo sp. 3,5 mm;
- montanti a "C" 50/100/50 mm posti ad interasse di 600 mm


Nota bene:
- in corrispondenza dei supporti sanitari i montanti verranno messi doppi e posti scatolari.

SEZIONE VERTICALE
con specifiche stratigrafia

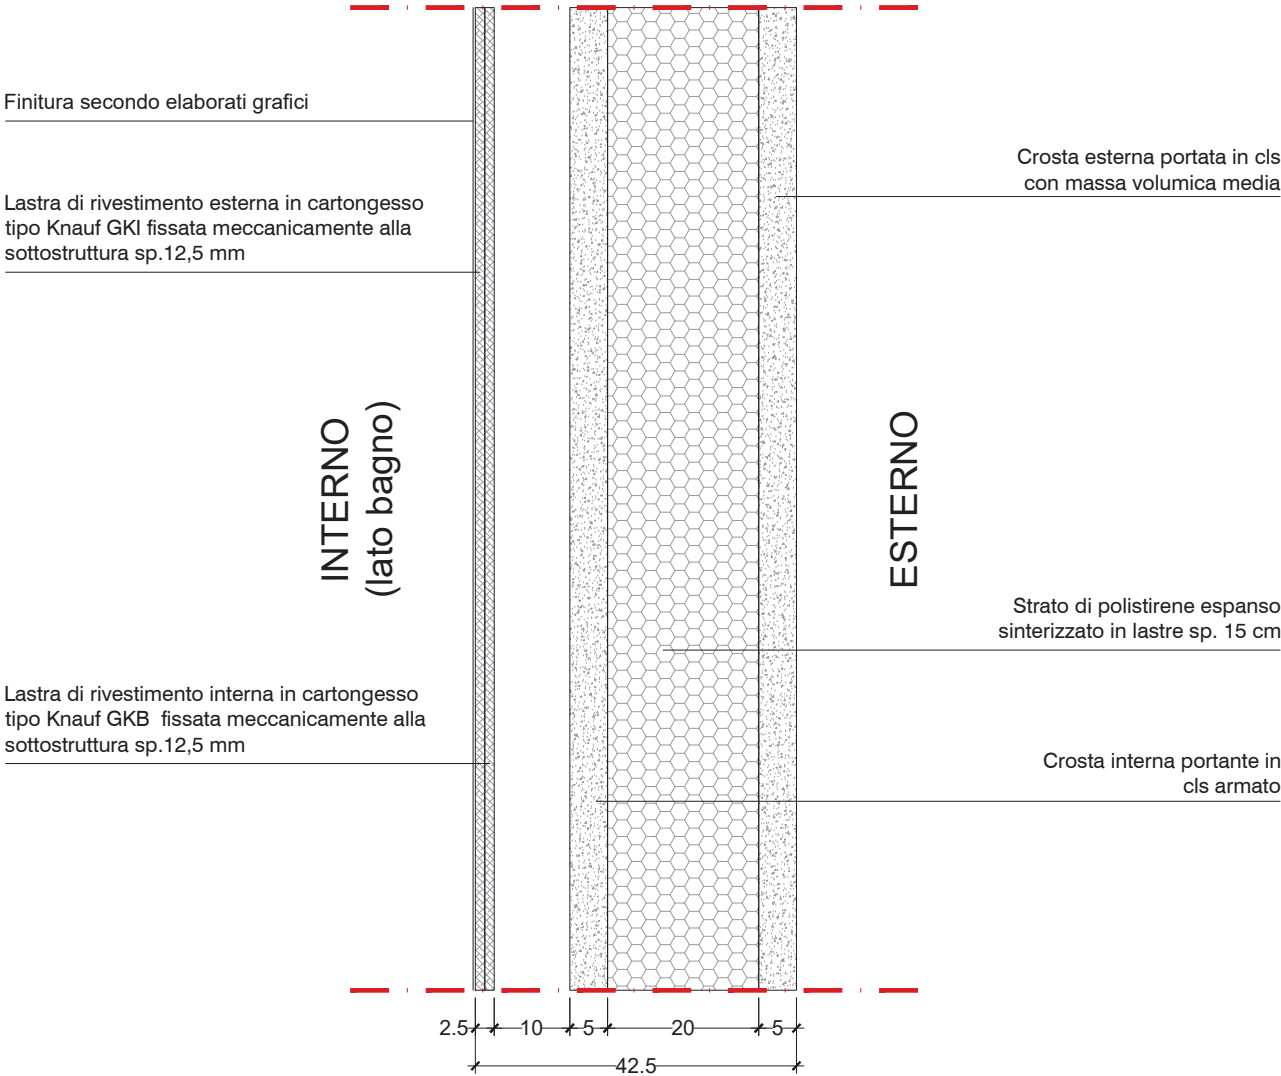


P01
PARETE DIVISORIA
sp. 20 cm
EI 60

SEZIONE ORIZZONTALE

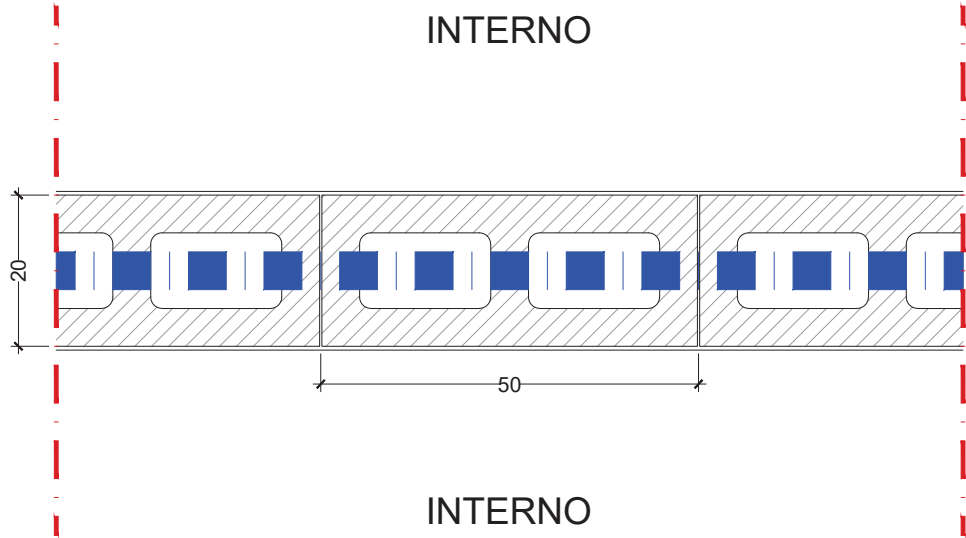

SEZIONE VERTICALE
con specifiche stratigrafia

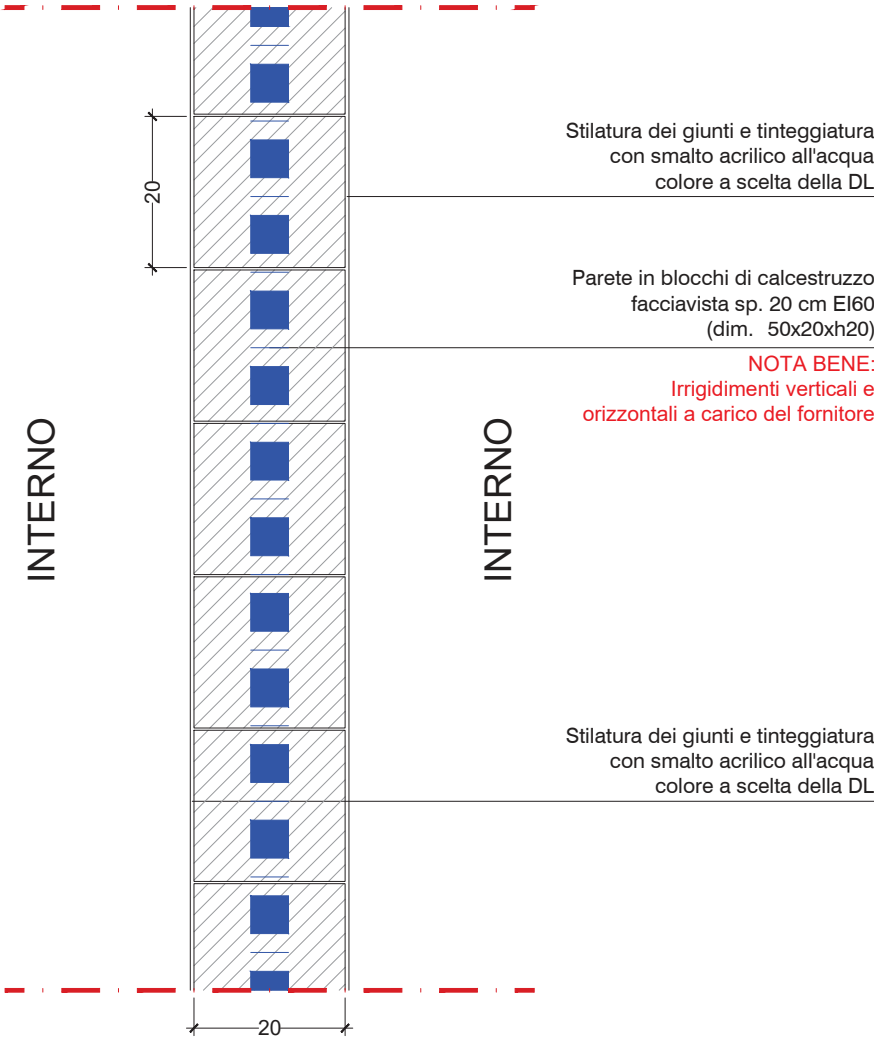


The D

P03

PARETE DIVISORIA sp. 12 cm
e DOPPIA CONTROPARETE sp. 7.5 cm
TOT. sp. 27 cm
EI 60


SEZIONE ORIZZONTALE

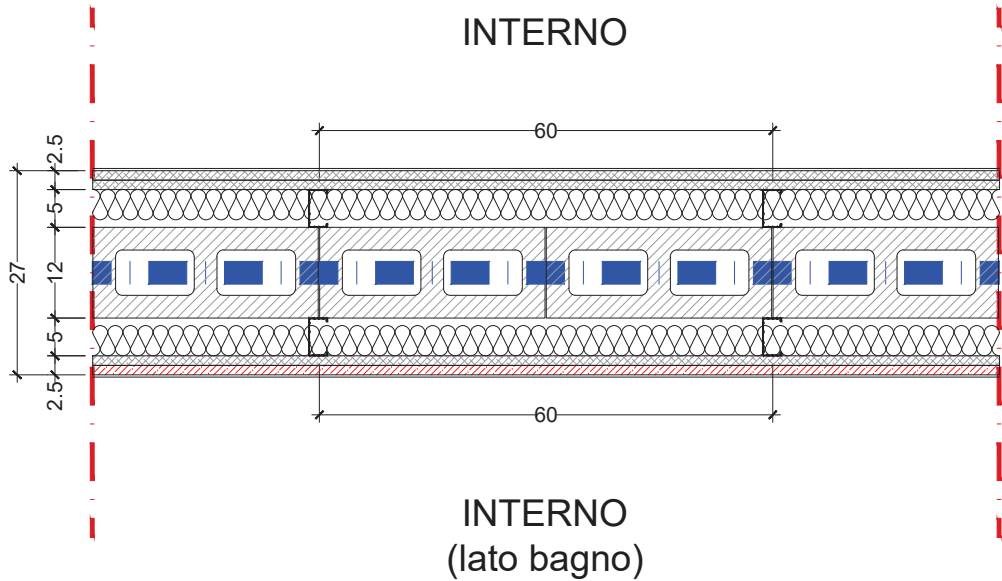

Orditura metallica realizzata con profili in acciaio zincato di spessore 0,6 mm:
- guide ad "U" 40/50/40 mm a pavimento isolate dalle strutture orizzontali con nastro vinilico monoadesivo sp. 3,5 mm;
- montanti a "C" 50/50/50 mm posti ad interasse di 600 mm

Nota bene:
- in corrispondenza dei supporti sanitari i montanti verranno messi doppi e posti scatolari.

SEZIONE VERTICALE
con specifiche stratigrafia

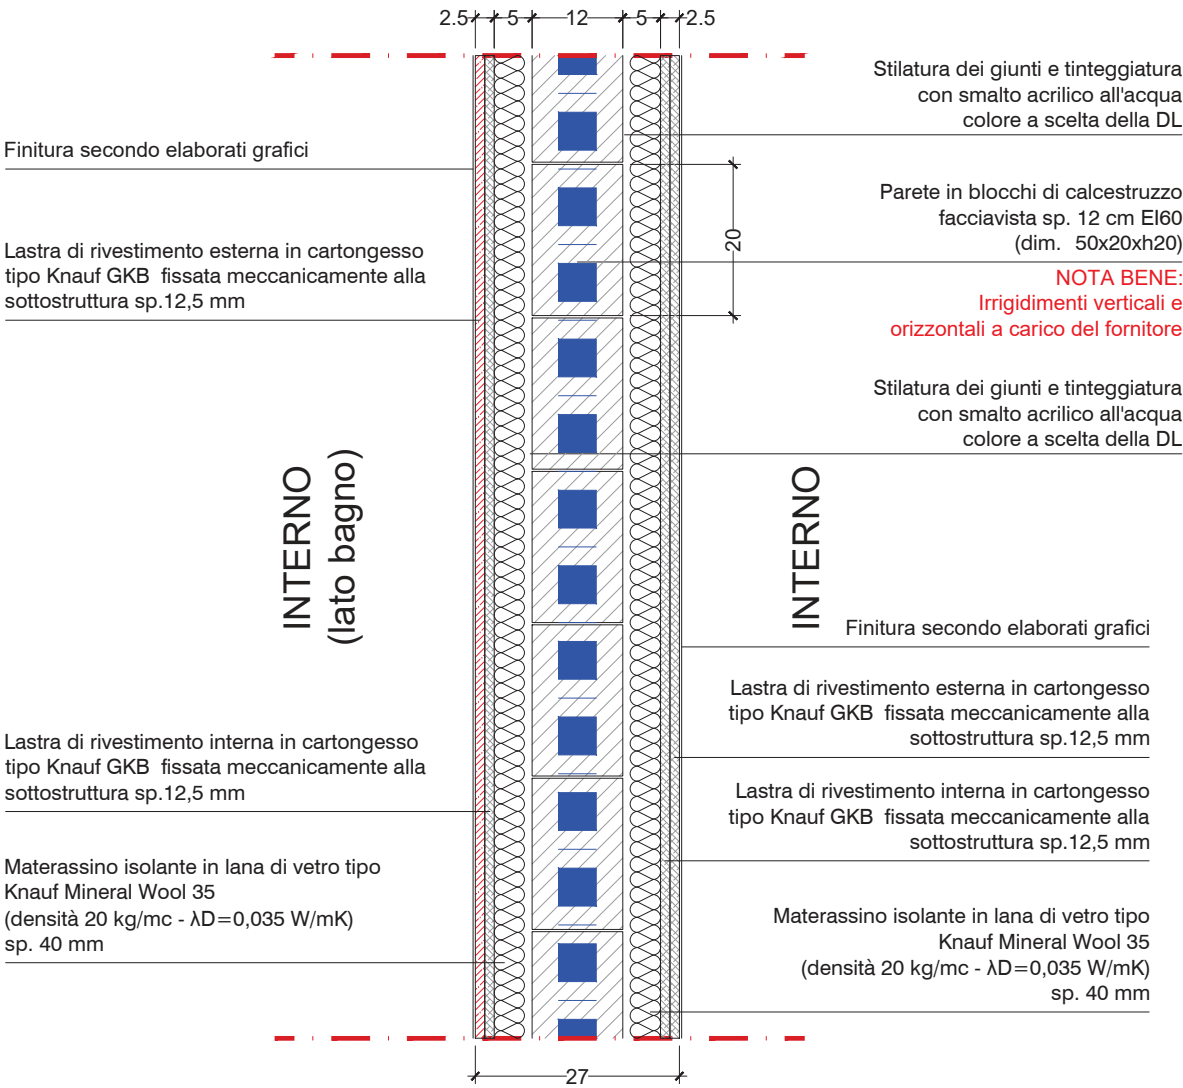


*** Tipologia lastra di rivestimento esterna:**
a. ambienti normali (Knauf GKB)
b. ambienti umidi (idrolastre Knauf GKI)

P04

PARETE DIVISORIA sp. 12 cm
e CONTROPARETE sp. 7.5 cm
TOT. sp. 19.5 cm
EI 60


SEZIONE ORIZZONTALE

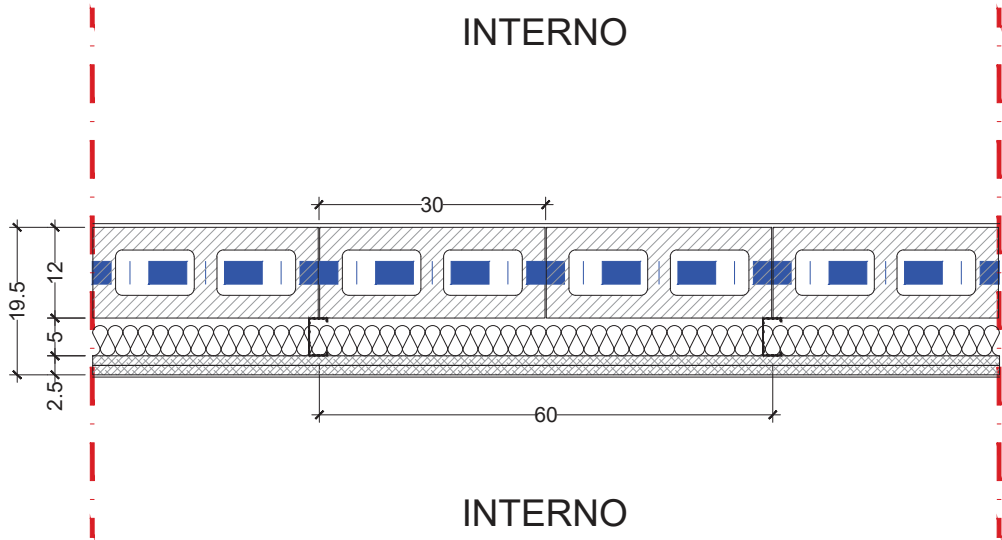

Orditura metallica realizzata con profili in acciaio zincato di spessore 0,6 mm:
- guide ad "U" 40/50/40 mm a pavimento isolate dalle strutture orizzontali con nastro vinilico monoadesivo sp. 3,5 mm;
- montanti a "C" 50/50/50 mm posti ad interasse di 600 mm

Nota bene:
- in corrispondenza dei supporti sanitari i montanti verranno messi doppi e posti scatolari.

SEZIONE VERTICALE
con specifiche stratigrafia

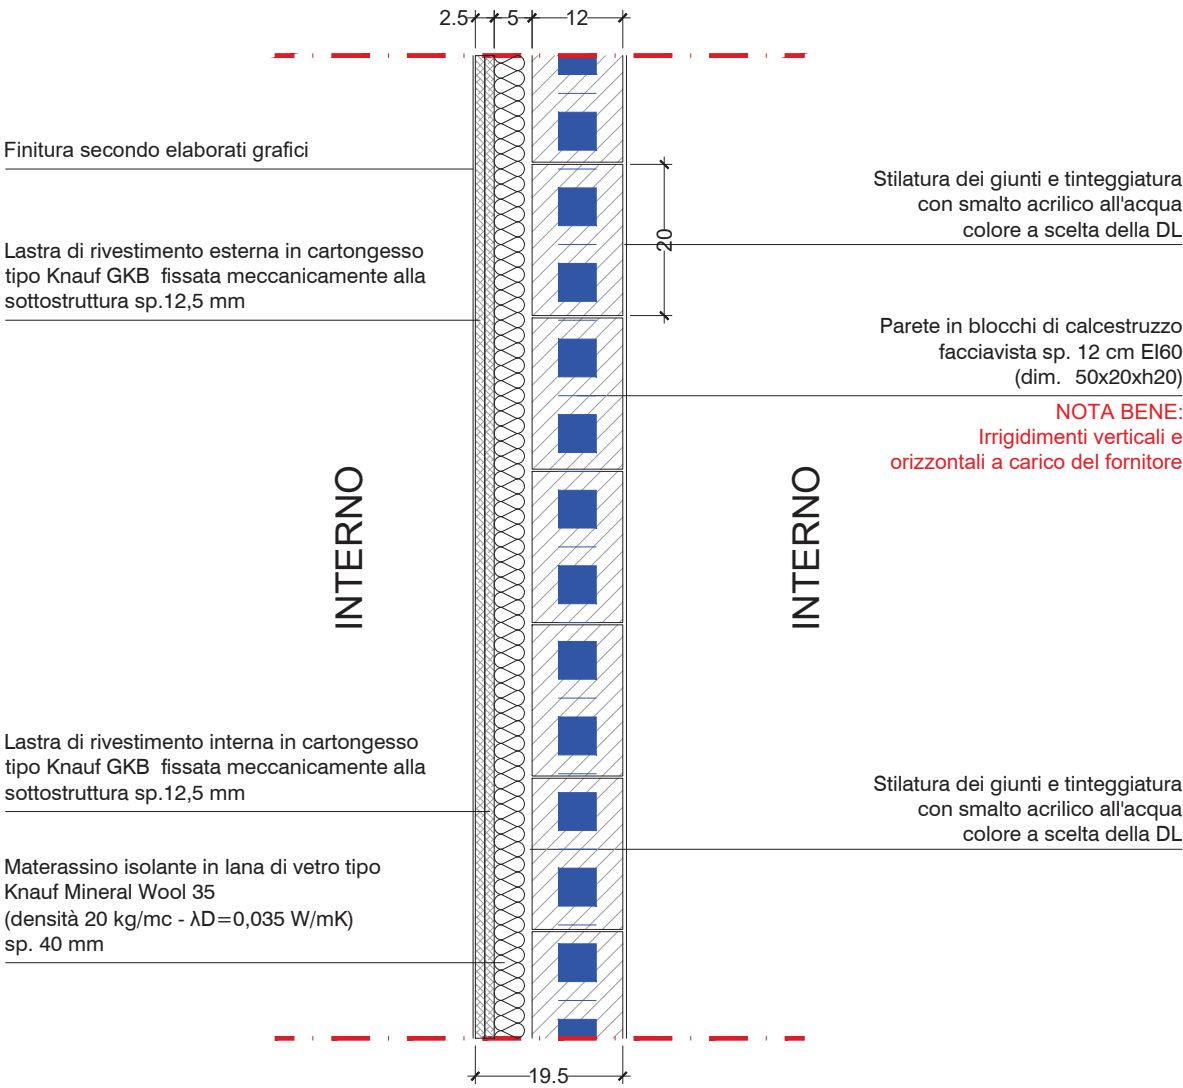


P04

PARETE DIVISORIA
e controparete - sp. 19.5 cm

P05

PARETE DIVISORIA sp. 12 cm
e DOPPIA CONTROPARETE
sp. 7.5 cm e sp. 12.5 cm
TOT. sp. 32 cm
EI 60


SEZIONE ORIZZONTALE

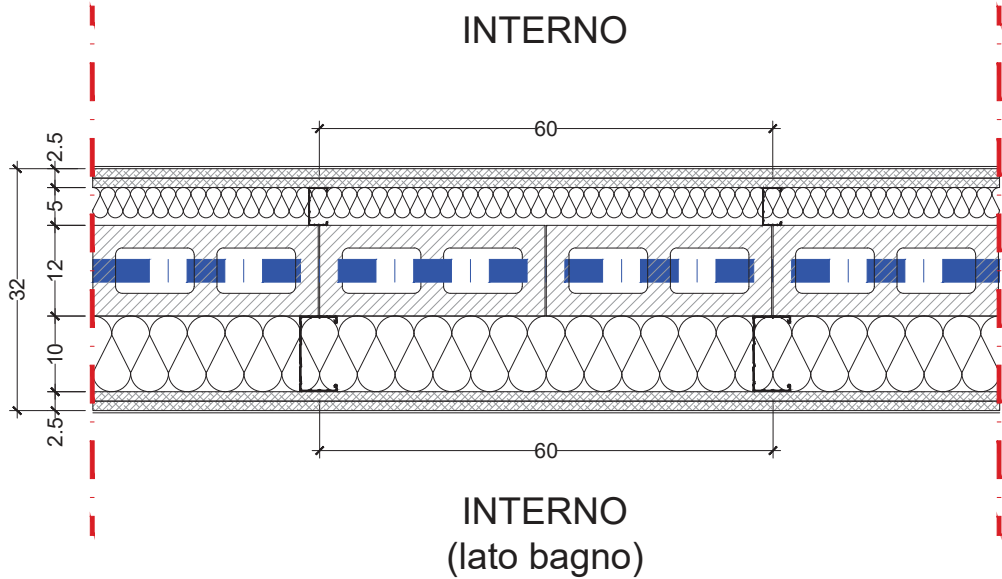

Orditura metallica realizzata con profili in acciaio zincato di spessore 0,6 mm:
- guide ad "U" 40/100/40 mm a pavimento isolate dalle strutture orizzontali con nastro vinilico monoadesivo sp. 3,5 mm;
- montanti a "C" 50/100/50 mm posti ad interasse di 600 mm

Nota bene:
- in corrispondenza dei supporti sanitari i montanti verranno messi doppi e posti scatolari.

SEZIONE VERTICALE
con specifiche stratigrafia

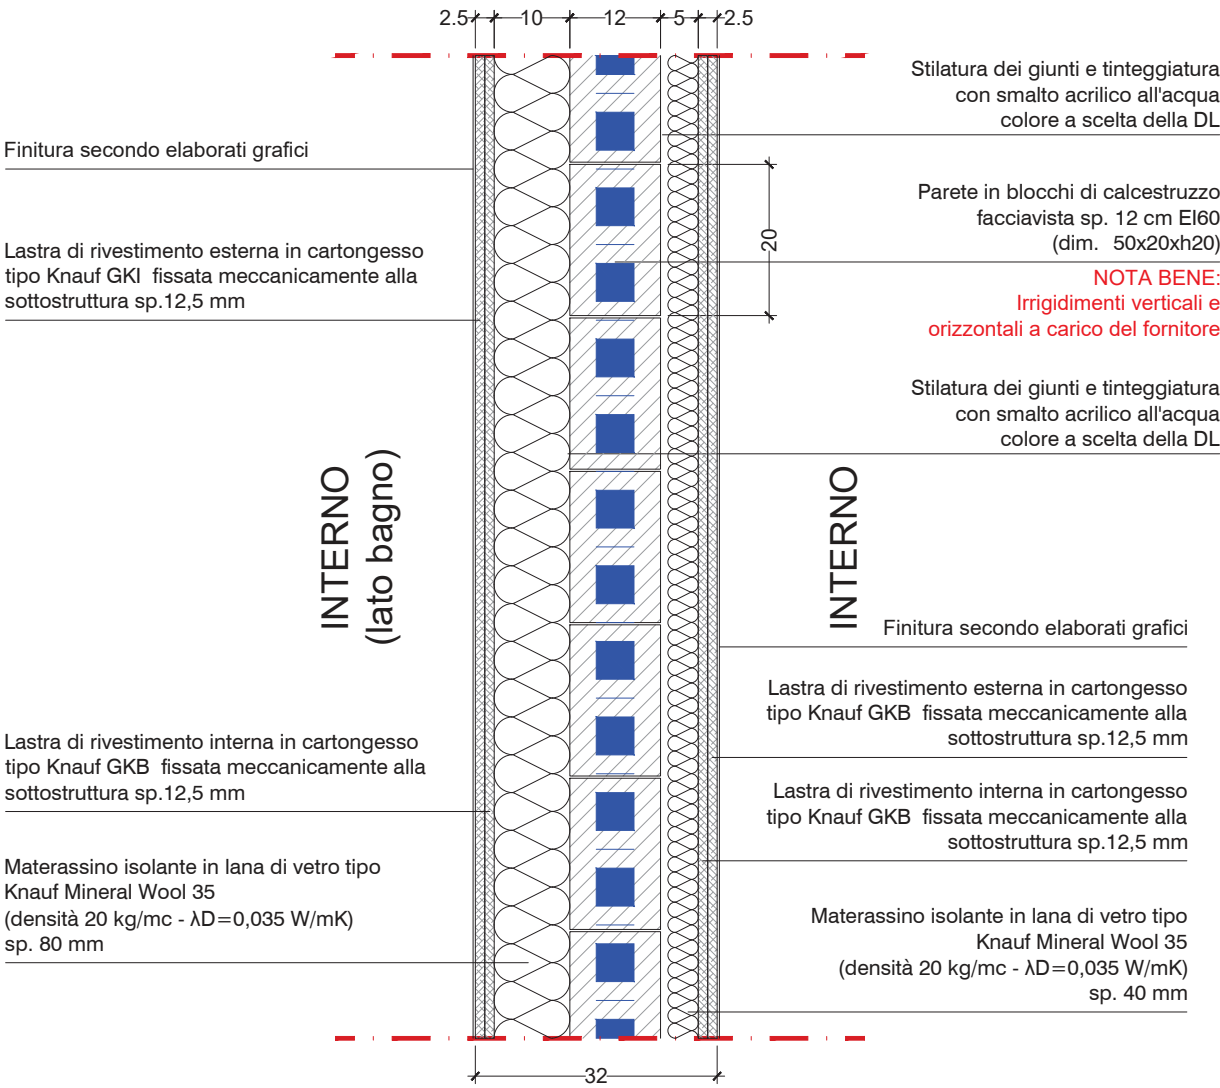


P05


PARETE DIVISORIA
e doppia controparete - sp. 32 cm

P06
PARETE DIVISORIA sp. 12 cm
EI 60

SEZIONE ORIZZONTALE

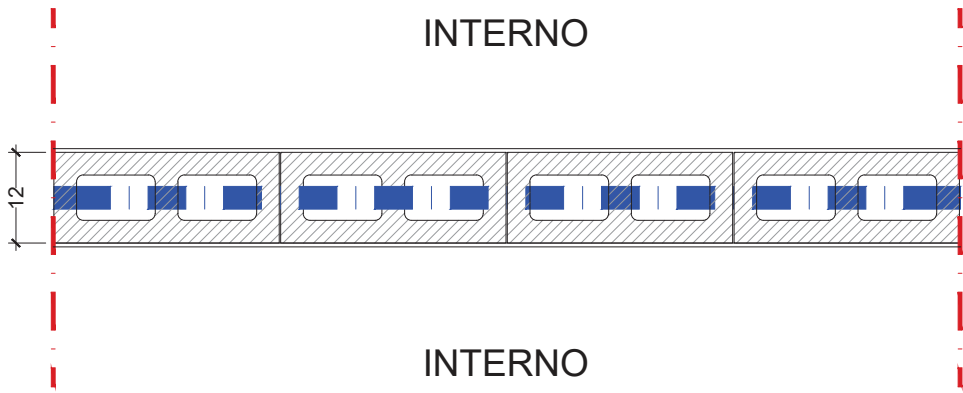

SEZIONE VERTICALE
con specifiche stratigrafia

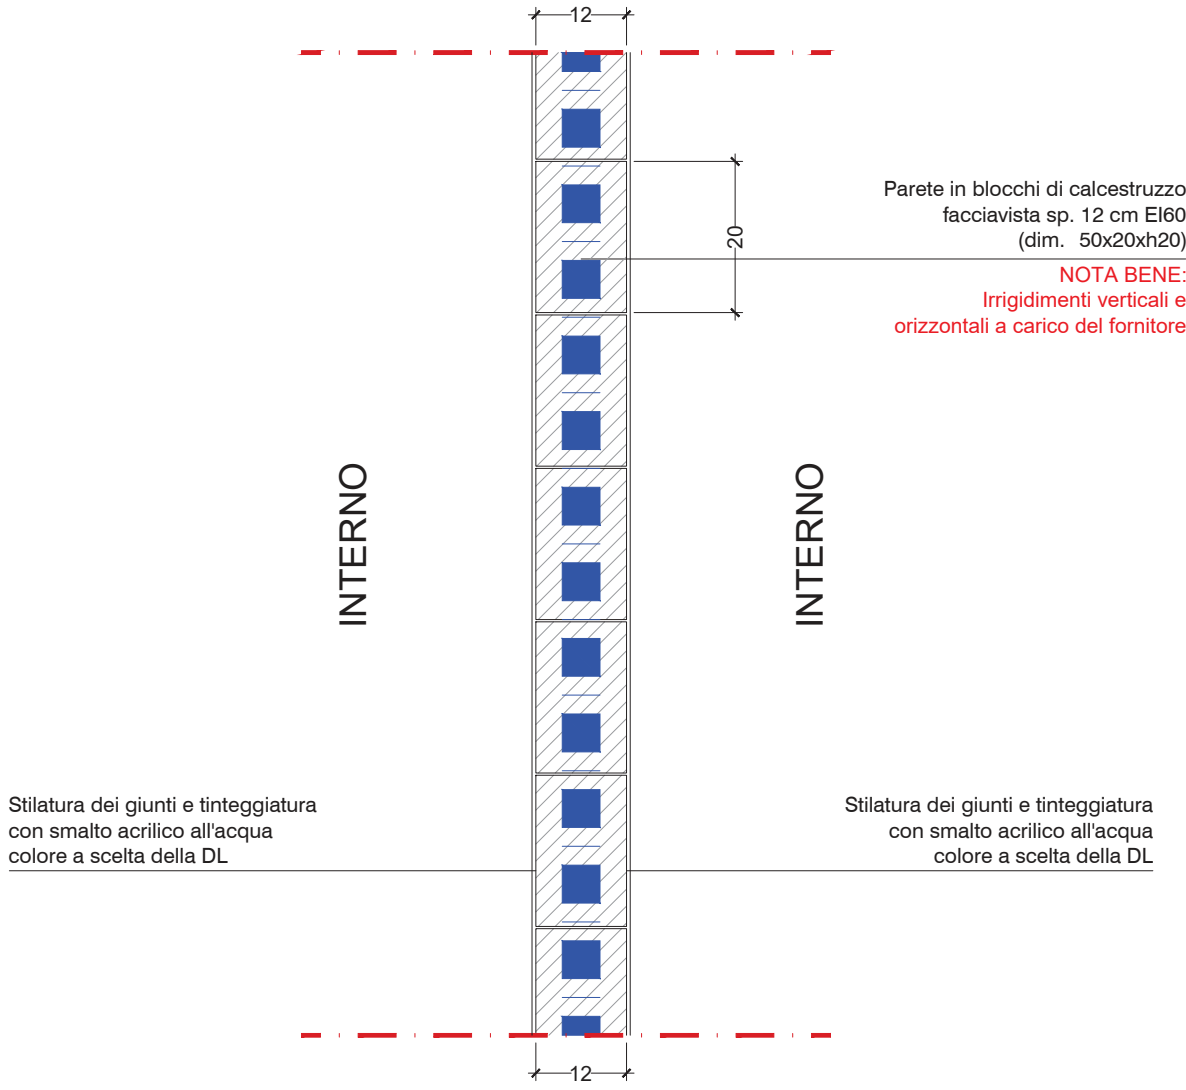


P10



PARTIZIONE INTERNA TIPICA
sp. 12.5 cm


SEZIONE ORIZZONTALE
con specifiche orditura metallica

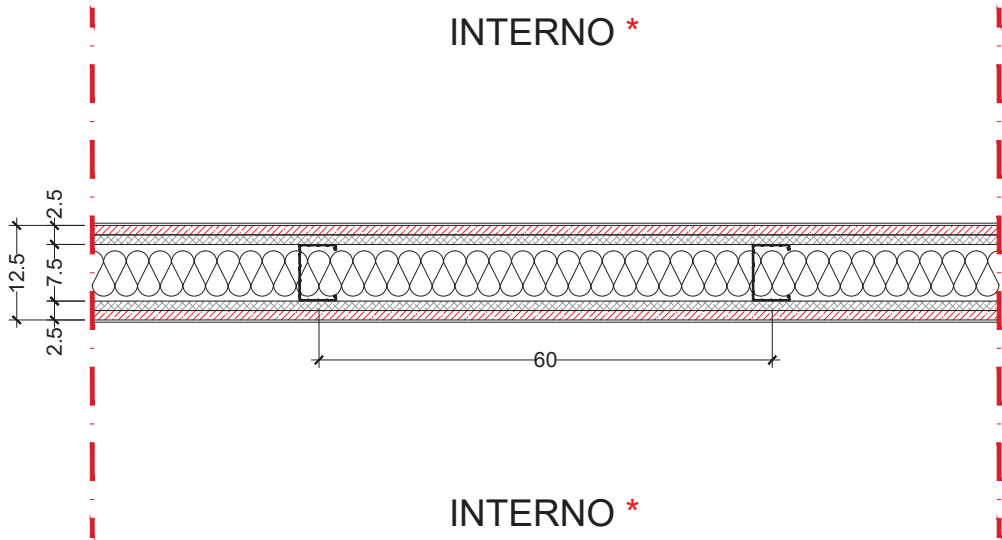

Orditura metallica realizzata con profili in acciaio zincato di spessore 0,6 mm:
- guide ad "U" 40/75/40 mm a pavimento isolate dalle strutture orizzontali con nastro vinilico monoadesivo sp. 3,5 mm;
- montanti a "C" 50/75/50 mm posti ad interasse di 600 mm

Nota bene:
- in corrispondenza dei supporti sanitari i montanti verranno messi doppi e posti scatolari.

SEZIONE VERTICALE
con specifiche stratigrafia

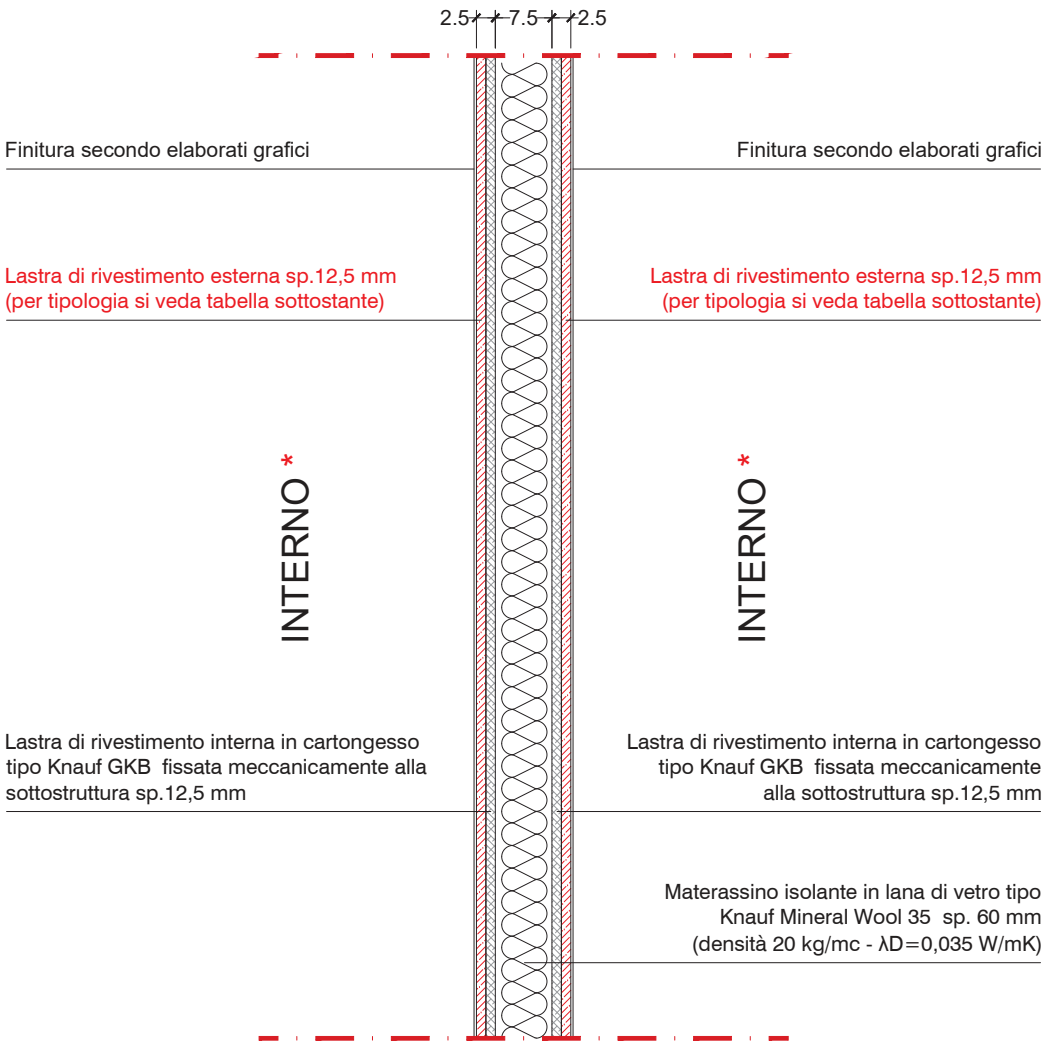

*** Tipologia lastra di rivestimento esterna:**
a. ambienti normali (Knauf GKB) - ambienti normali (Knauf GKB)
b. ambienti normali (Knauf GKB) - ambienti umidi (idrolastre Knauf GKI)
c. ambienti umidi (idrolastre Knauf GKI) - ambienti umidi (idrolastre Knauf GKI)

Nota Bene:
in prossimità delle docce, la lastra GKI dovrà essere sostituita con una lastra in fibro-cemento tipo Aquapanel, impermeabilizzata mediante una membrana liquida elastica tipo Mapegum WPS della Mapei

P10


PARTIZIONE INTERNA - sp. 12.5 cm

P11



PARTIZIONE INTERNA - BAGNO
sp. 20 cm


SEZIONE ORIZZONTALE
con specifiche orditura metallica

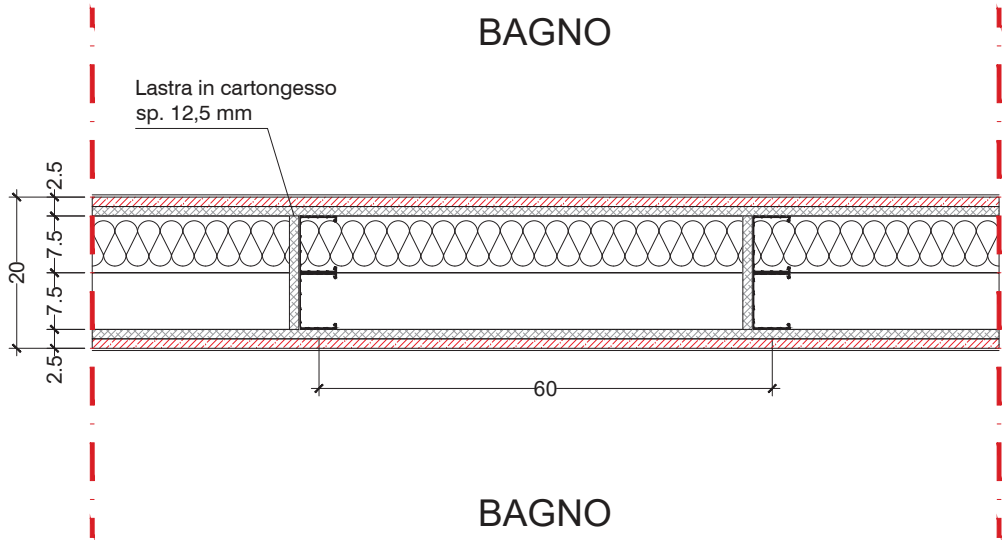

Orditura metallica realizzata con profili in acciaio zincato di spessore 0,6 mm:
- guide ad "U" 40/75/40 mm a pavimento isolate dalle strutture orizzontali con nastro vinilico monoadesivo sp. 3,5 mm;
- montanti a "C" 50/75/50 mm posti ad interasse di 600 mm

Nota bene:
- in corrispondenza dei supporti sanitari i montanti verranno messi doppi e posti scatolari.

SEZIONE VERTICALE
con specifiche stratigrafia

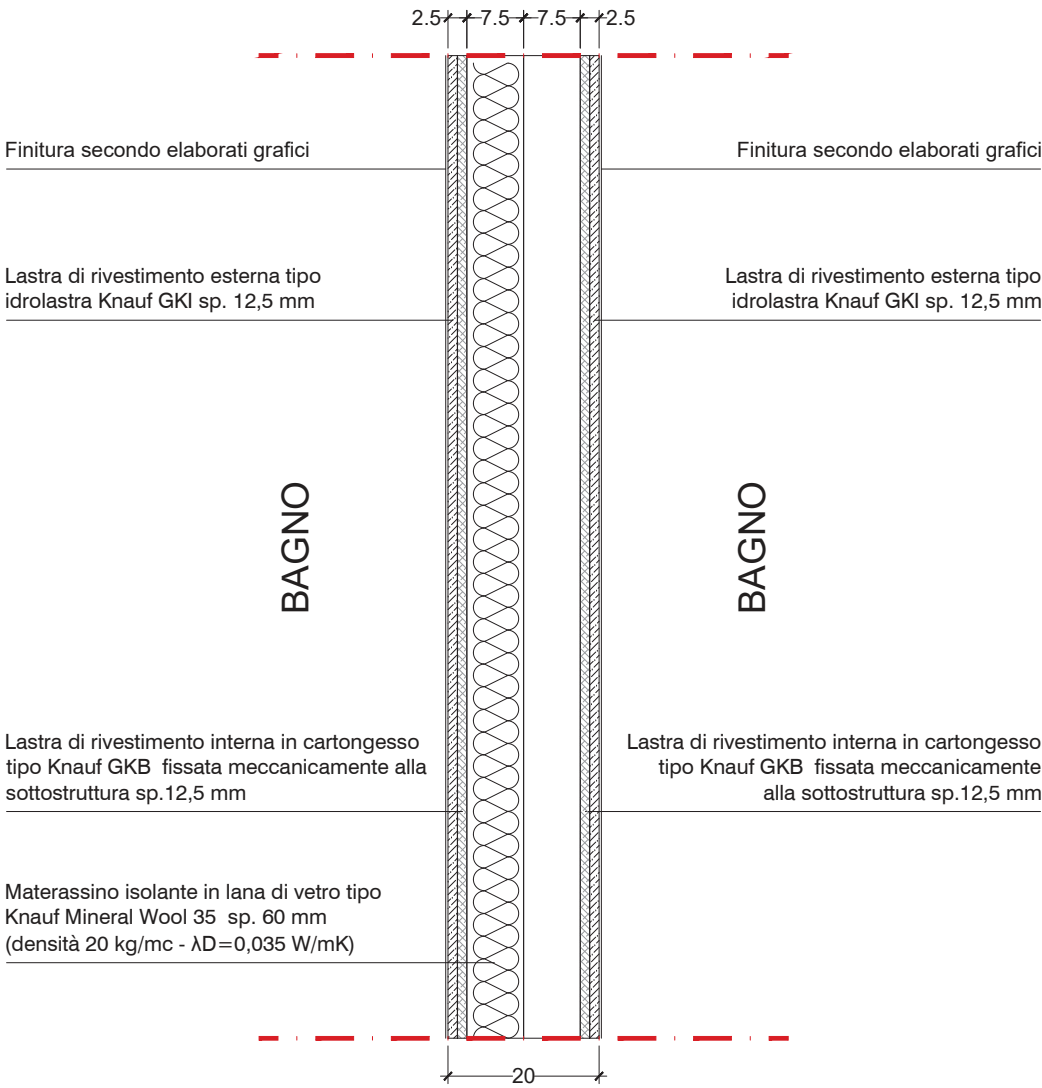


P11

PARTIZIONE INTERNA - sp. 20cm

CP01

CONTROPARETE
INTERNA TIPICA
sp. 7.5 cm

SEZIONE ORIZZONTALE
con specifiche orditura metallica

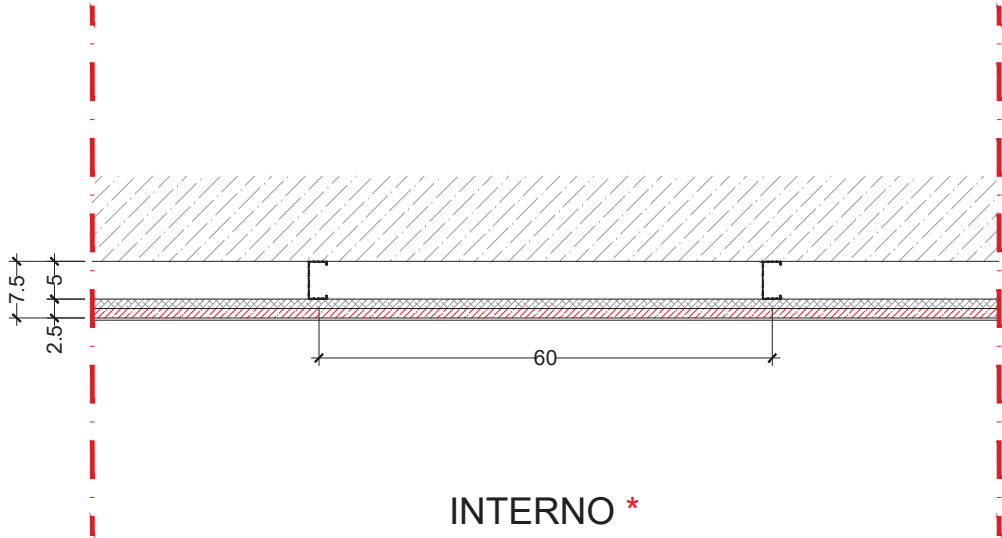


Orditura metallica realizzata con profili in acciaio zincato di spessore 0,6 mm:

- guide ad "U" 40/50/40 mm a pavimento isolate dalle strutture orizzontali con nastro vinilico monoadesivo sp. 3,5 mm;
- montanti a "C" 50/50/50 mm posti ad interasse di 600 mm

Nota bene:

- in corrispondenza dei supporti sanitari i montanti verranno messi doppi e posti scatolari.

SEZIONE VERTICALE
con specifiche stratigrafia

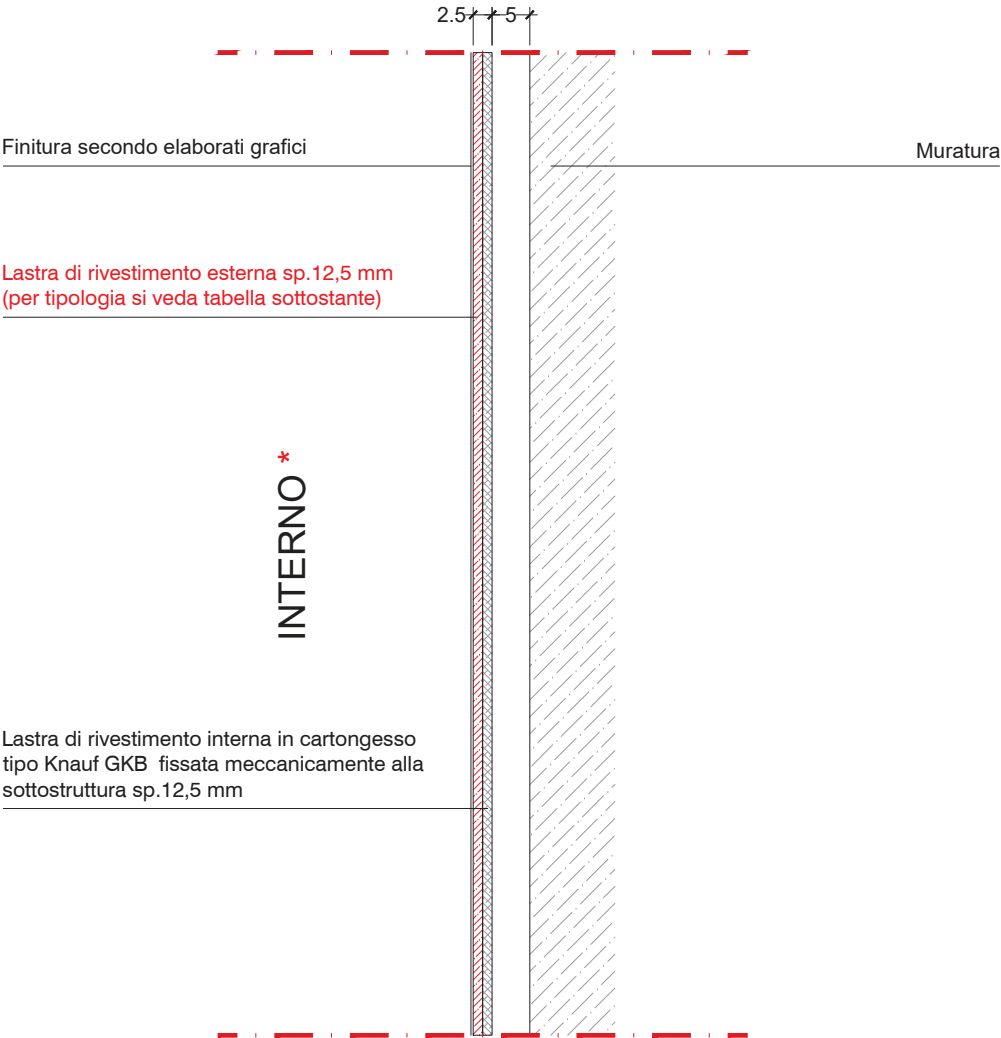


*** Tipologia lastra di rivestimento esterna:**

- a. ambienti normali (Knauf GKB)
- b. ambienti umidi (idrolastre Knauf GKI)

CP02

CONTROPARETE
INTERNA TIPICA
sp. 12.5 cm


SEZIONE ORIZZONTALE
con specifiche orditura metallica

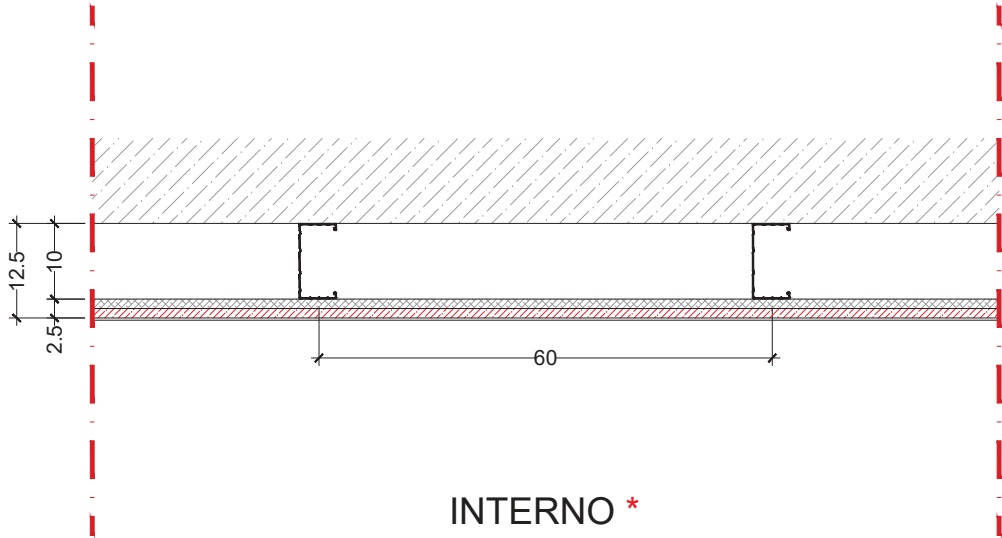

Orditura metallica realizzata con profili in acciaio zincato di spessore 0,6 mm:
- guide ad "U" 40/100/40 mm a pavimento isolate dalle strutture orizzontali con nastro vinilico monoadesivo sp. 3,5 mm;
- montanti a "C" 50/100/50 mm posti ad interasse di 600 mm

Nota bene:
- in corrispondenza dei supporti sanitari i montanti verranno messi doppi e posti scatolari.

SEZIONE VERTICALE
con specifiche stratigrafia

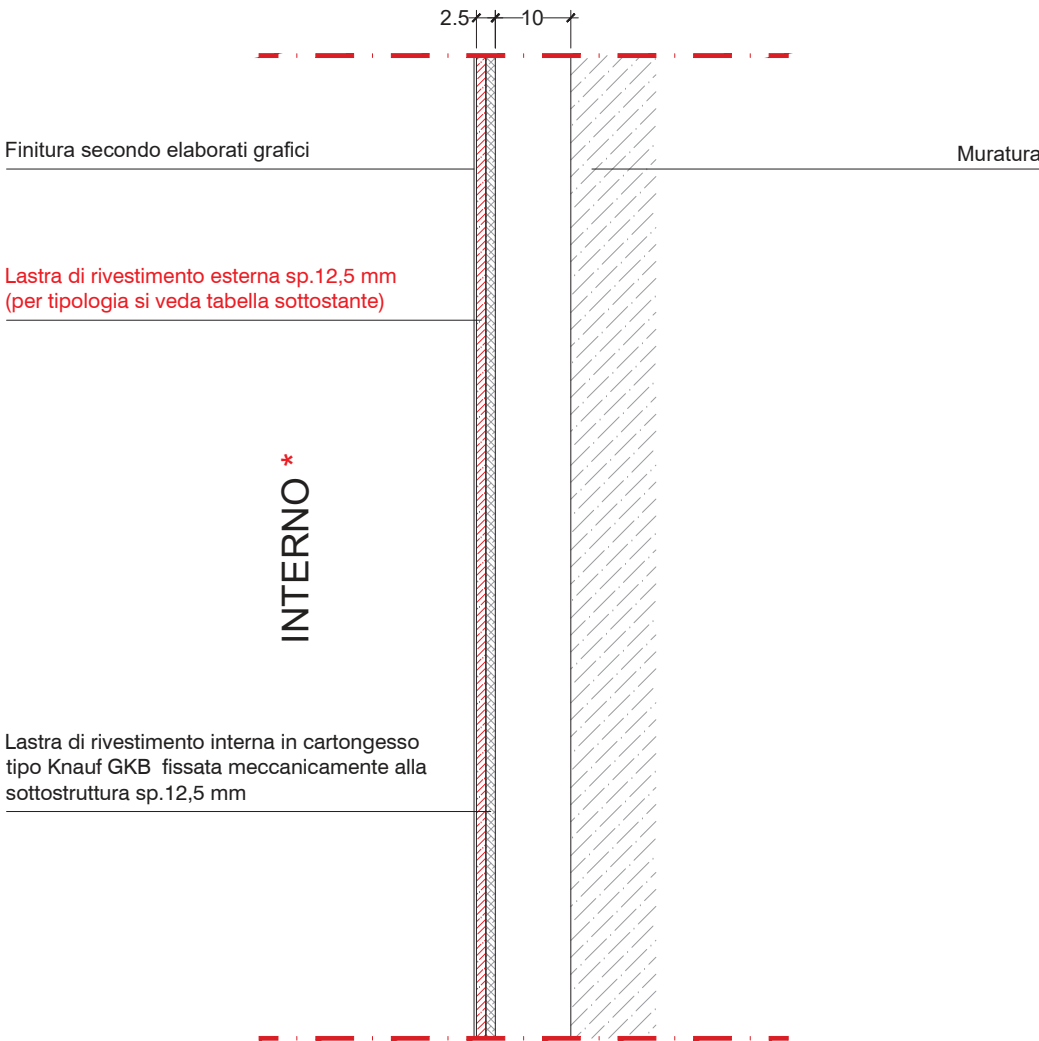

*** Tipologia lastra di rivestimento esterna:**
a. ambienti normali (Knauf GKB)
b. ambienti umidi (idrolastre Knauf GKI)