TABELLA UNITA'	Sistema VRF di tipo "armadio" per montaggio a pavimento
DATI TECNICI	ARMUW36CPF4A
COSTITUZIONE	
GRANDEZZA PAM-CORE	ARMUW36CPF4A
Portata aria max velocità (m3/h)	4500
Alimentazione elettrica 3Ø/1Ph/Hz	220-240/1/50
PRESTAZIONI MODALITA' RAFFRED.	
Condizioni ingresso aria (°C - %)	27°C-50%
Potenza frigorifera massima (Tot.) (W)	36000
Potenza assorbita massima (W)	11000
PRESTAZIONI MODALITA' RISCALDAM.	
Condizioni ingresso aria (°C - %)	20°C-50%
Potenza termica massima (Tot.) (W)	40000
Potenza assorbita massima (W)	10000
SCOP	4,0
DATI ACUSTICI	
Livello di pressione sonora max (dB(A))	60
DATI DIMENSIONALI	
Dim. (largh. x alt. x prof.) (mm)	1550x1580x495
Peso netto (kg)	150
COLLEGAMENTI	
Attacchi del tubo del liquido	Ø9,52 (3/8")
Attacchi del tubo del gas	Ø22,2 (7/8")
Lunghezza massima tubazioni (max) (mm)	200 A SCARICO APERTO

TUTTI I RACCORDATORI DOVRANNO AVERE DIAMETRO DI PASSO DA CENTRINA DEL LATO ATTACCO

PARTICOLARE UNITA' INTERNA PER INSTALLAZIONE A PAVIMENTO marca LG mod. ARNUW36GPF4A – scala 1:25

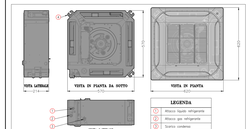

TABELLA UNITA'	Sistema VRF di tipo "cassetta" per montaggio a soffitto
DATI TECNICI	ARNU073GTB4 / ARNU123TB4
COSTITUZIONE	ACNEC
GRANDEZZA PAM-CORE	ARNU073GTB4 / ARNU123TB4
Portata aria max velocità (m3/h)	1200
Alimentazione elettrica 3Ø/1Ph/Hz	220-240/1/50
PRESTAZIONI MODALITA' RAFFRED.	
Condizioni ingresso aria (°C - %)	27°C-50%
Potenza frigorifera massima (Tot.) (W)	12500 / 35000
Potenza assorbita massima (W)	1100 / 3000
PRESTAZIONI MODALITA' RISCALDAM.	
Condizioni ingresso aria (°C - %)	20°C-50%
Potenza termica massima (Tot.) (W)	13500 / 40000
Potenza assorbita massima (W)	1100 / 3000
DATI ACUSTICI	
Livello di pressione sonora max (dB(A))	39 / 51
DATI DIMENSIONALI	
Dim. (largh. x alt. x prof.) (mm)	570x570x214 / 570x570x214
Peso netto (kg)	13,6 / 13,7
COLLEGAMENTI	
Attacchi del tubo del liquido	Ø6,35 (1/4")
Attacchi del tubo del gas	Ø12,7 (1/2") / Ø15,9 (5/8")
Lunghezza massima tubazioni (max) (mm)	30

TUTTI I RACCORDATORI DOVRANNO AVERE DIAMETRO DI PASSO DA CENTRINA DEL LATO ATTACCO

PARTICOLARE VENTILCONVETTORE TIPO "CASSETTA" marca LG mod. ARNU__GTB4 – scala 1:10

TABELLA UNITA'	Sistema VRF di tipo "canalizzato" per montaggio a soffitto
DATI TECNICI	ARNU152GA3 / ARNU402A3
COSTITUZIONE	ACNEC
GRANDEZZA PAM-CORE	ARNU152GA3 / ARNU402A3
Portata aria max velocità (m3/h)	1800 / 3400
Alimentazione elettrica 3Ø/1Ph/Hz	220 - 230 - 240/1/50
PRESTAZIONI MODALITA' RAFFRED.	
Condizioni ingresso aria (°C - %)	27°C-50%
Potenza frigorifera nom. (Tot.) (W)	43000 / 111000
Potenza assorbita nom. (W)	4,1 / 10,5
PRESTAZIONI MODALITA' RISCALDAM.	
Condizioni ingresso aria (°C - %)	20°C-50%
Potenza termica nominale (Tot.) (W)	47000 / 125000
Potenza assorbita nominale (W)	4,1 / 10,5
DATI ACUSTICI	
Livello di pressione sonora max (dB(A))	34 / 36
DATI DIMENSIONALI	
Dim. (largh. x alt. x prof.) (mm)	1000x700x700 / 1200x700x700
Peso netto (kg)	29,5 / 44
COLLEGAMENTI	
Attacchi del tubo del liquido	Ø9,52 (3/8")
Attacchi del tubo del gas	Ø15,9 (5/8") / Ø19,1 (3/4")
Lunghezza massima tubazioni (max) (mm)	40

TUTTI I RACCORDATORI DOVRANNO AVERE DIAMETRO DI PASSO DA CENTRINA DEL LATO ATTACCO

PARTICOLARE VENTILCONVETTORE TIPO "CANALIZZATO" marca LG mod. ARNU__GM3A4 – scala 1:20

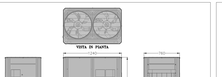

TABELLA UNITA'	Sistema VRF Unità esterna per montaggio a pavimento
DATI TECNICI	ARUM150LTE5
COSTITUZIONE	
GRANDEZZA	ARUM150LTE5
Portata aria max velocità (m3/h)	11000
Alimentazione elettrica 3Ø/1Ph/Hz	380-415/3/50-60
Refrigerante	R410A
PRESTAZIONI MODALITA' RAFFRED.	
Condizioni ingresso aria (°C) - %)	27°C-50%
Potenza frigorifera massima (Tot.) (W)	135000
Potenza frigorifera massima (Sens.) (W)	95000
Potenza frigorifera nominale (W)	135000
Potenza assorbita calorabile (W)	50,61
EER	2,67
ESEER	4,43
DATI ACUSTICI	
Livello di pressione sonora max (dB(A))	68,5
DATI DIMENSIONALI	
Dim. (largh. x alt. x prof.) (mm)	1050x1764x765
Peso netto (kg)	292
COLLEGAMENTI	
Attacchi del tubo del liquido	Ø9,52 (3/8")
Attacchi del tubo del gas	Ø28,6 (1-1/8")
DATI ELETTRICI	
Portata massima del fusibile MCA (A)	32
Compressore nominale Riscaldamento (A)	11,7
Compressore nominale Raffreddamento (A)	11,7
Corrente assorbita di picco carico ventilatori (A)	5,9

PARTICOLARE UNITA' ESTERNA PER INSTALLAZIONE A PAVIMENTO marca LG mod. ARUM150LTE5 – scala 1:25

TABELLA UNITA'	Sistema VRF Unità esterna per montaggio a pavimento
DATI TECNICI	ARUM150LTE4
COSTITUZIONE	
GRANDEZZA	ARUM150LTE4
Portata aria max velocità (m3/h)	11000
Alimentazione elettrica 3Ø/1Ph/Hz	380-415/3/50-60
Refrigerante	R410A
PRESTAZIONI MODALITA' RAFFRED.	
Condizioni ingresso aria (°C) - %)	27°C-50%
Potenza frigorifera massima (Tot.) (W)	135000
Potenza frigorifera massima (Sens.) (W)	95000
Potenza frigorifera nominale (W)	135000
Potenza assorbita calorabile (W)	50,61
EER	2,67
ESEER	4,43
DATI ACUSTICI	
Livello di pressione sonora max (dB(A))	68,5
DATI DIMENSIONALI	
Dim. (largh. x alt. x prof.) (mm)	1050x1764x765
Peso netto (kg)	292
COLLEGAMENTI	
Attacchi del tubo del liquido	Ø9,52 (3/8")
Attacchi del tubo del gas	Ø28,6 (1-1/8")
DATI ELETTRICI	
Portata massima del fusibile MCA (A)	32
Compressore nominale Riscaldamento (A)	11,7
Compressore nominale Raffreddamento (A)	11,7
Corrente assorbita di picco carico ventilatori (A)	5,9

PARTICOLARE UNITA' ESTERNA PER INSTALLAZIONE A PAVIMENTO marca LG mod. ARUM150LTE4 – scala 1:25

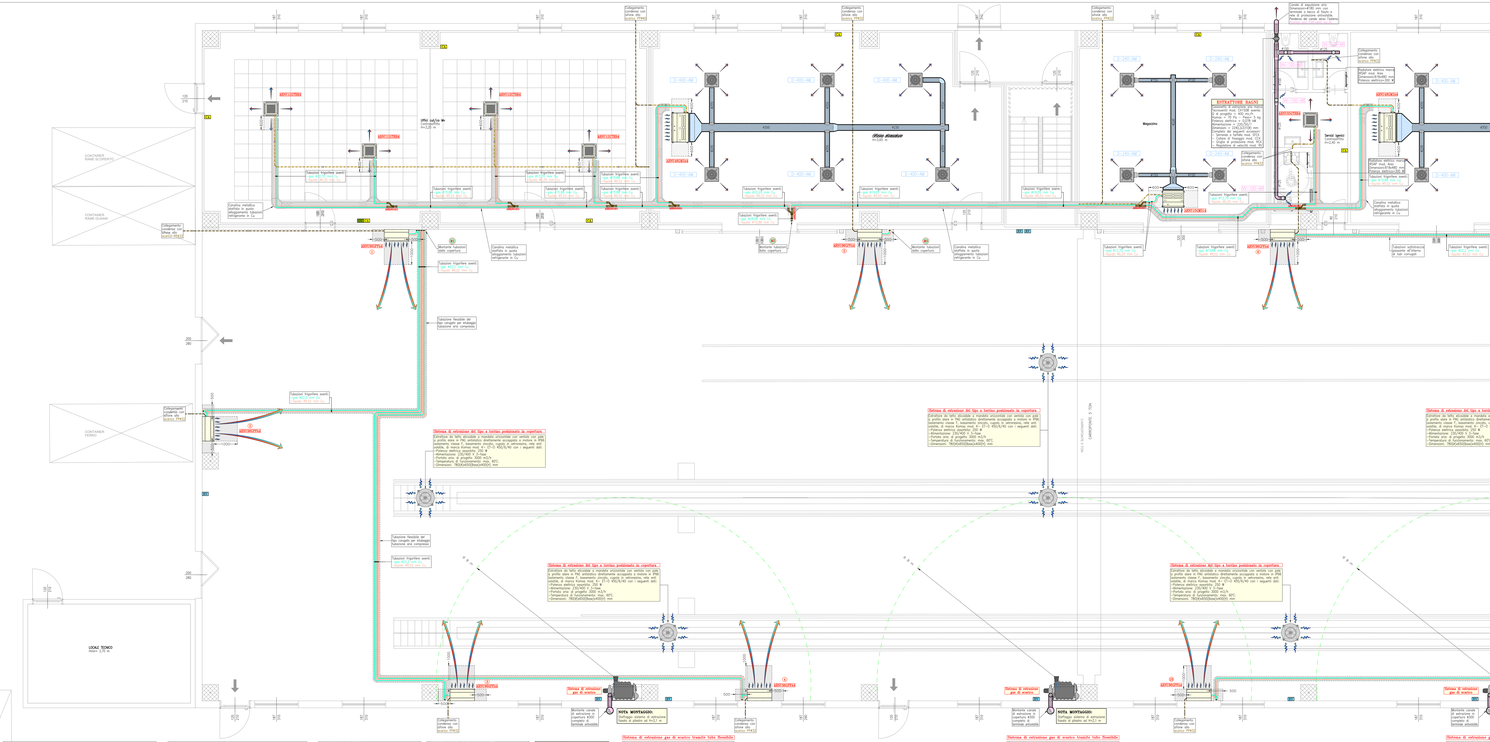
CONTAINER FRIGO
CONTAINER FRIGO
LOCALE TECNICO
Sistema di ventilazione dell'aria con sistema di recupero di calore
Sistema di ventilazione dell'aria con sistema di recupero di calore
Sistema di ventilazione dell'aria con sistema di recupero di calore