




PIANO DELLE REGOLE


PIANO DELLE REGOLE - SCALA 1:1000

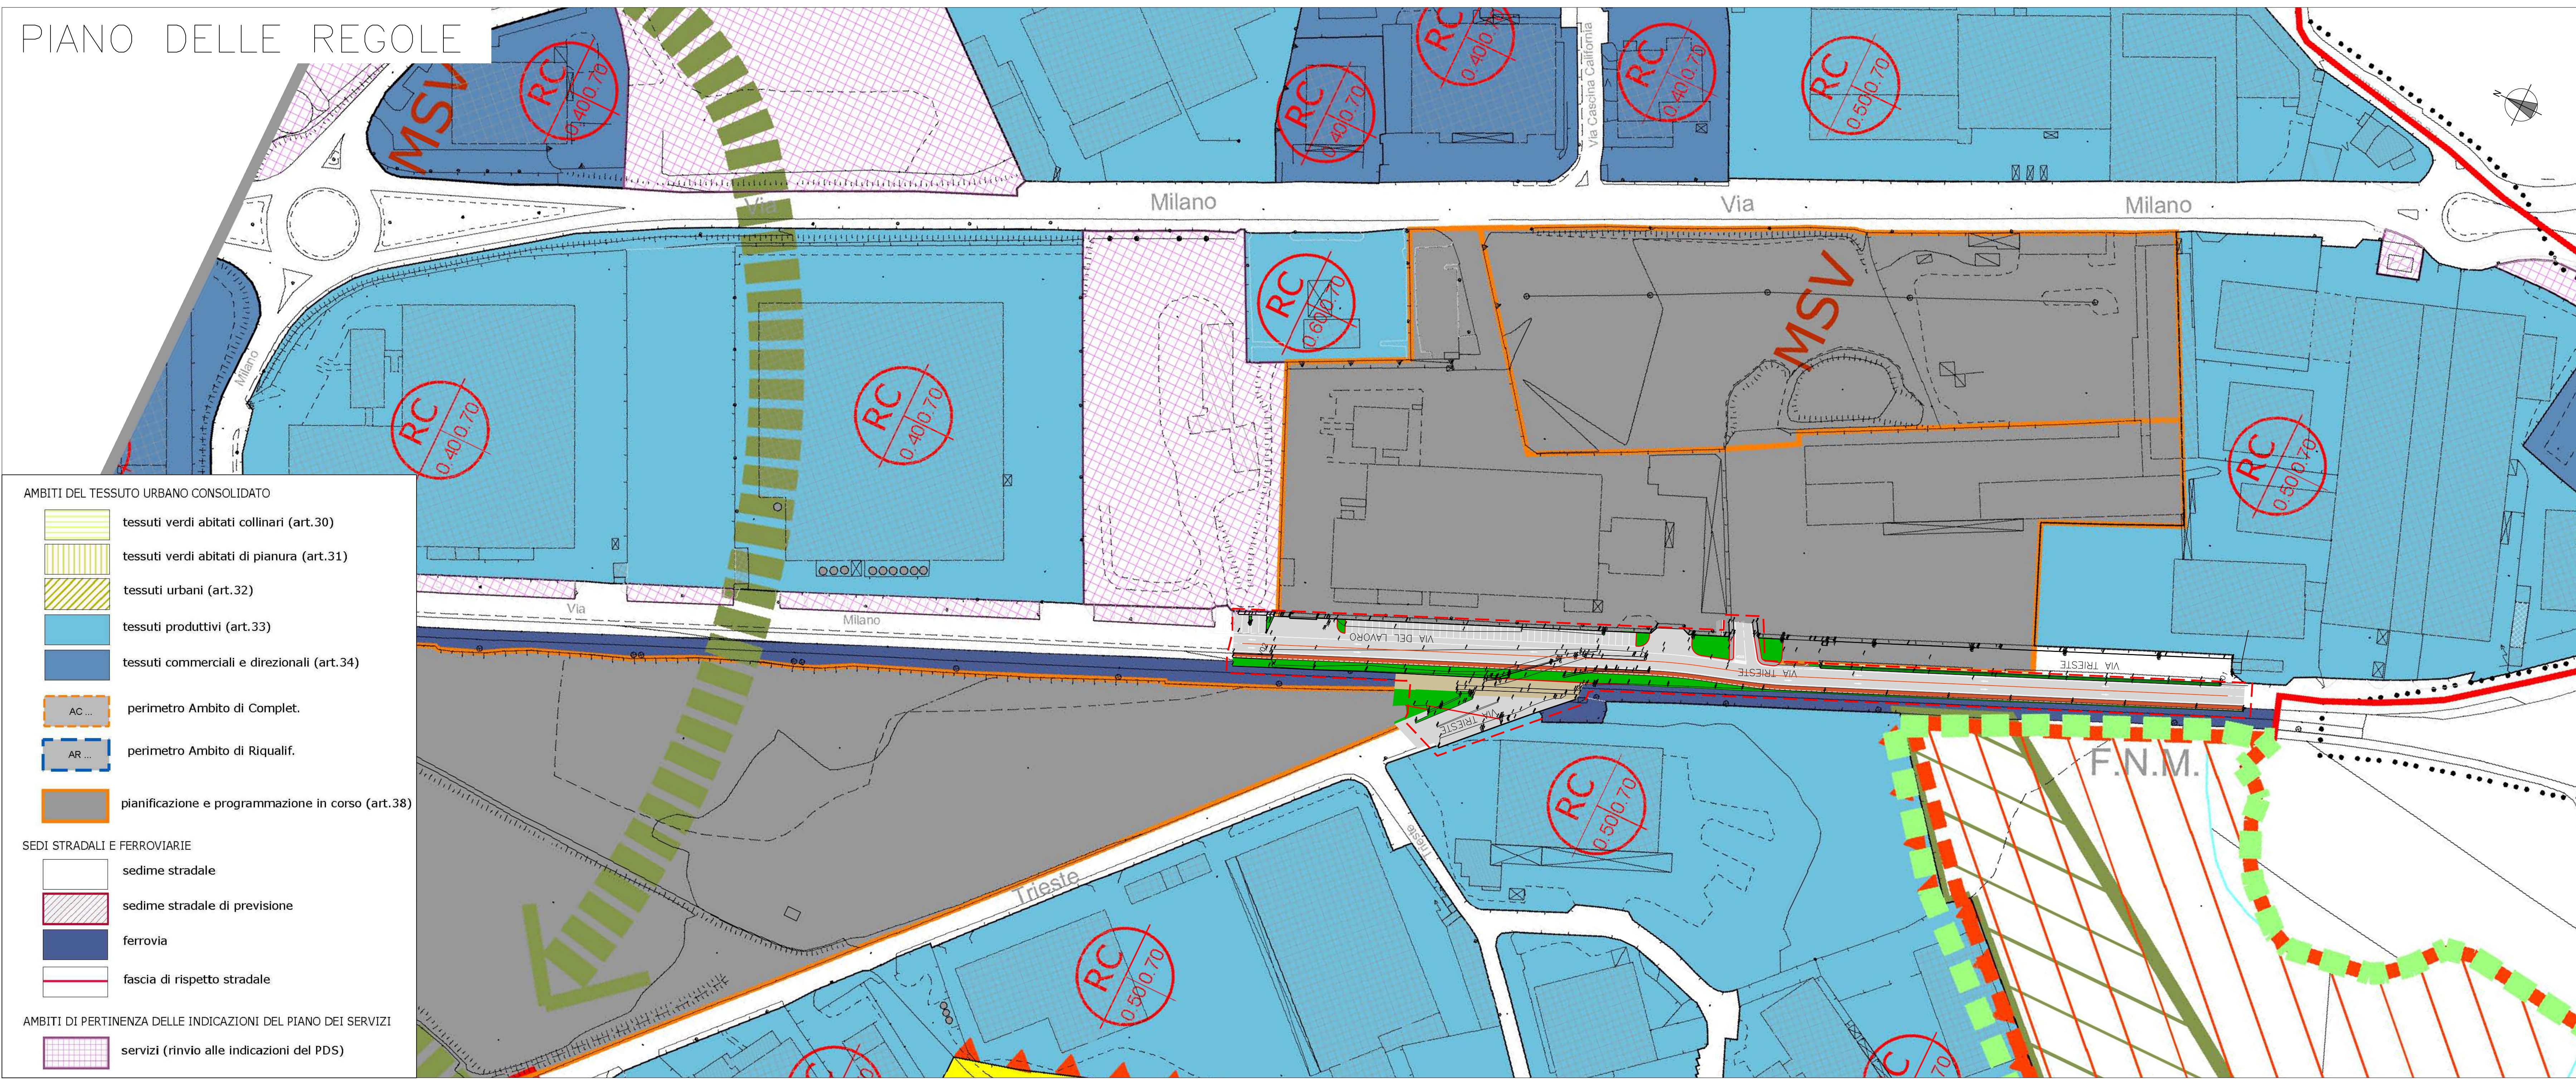


CARTA DEI VINCOLI

CARTA DEI VINCOLI - SCALA 1:1000

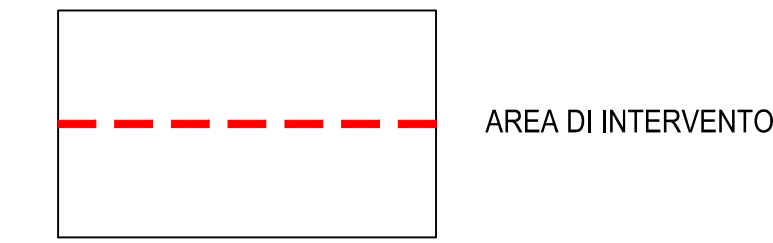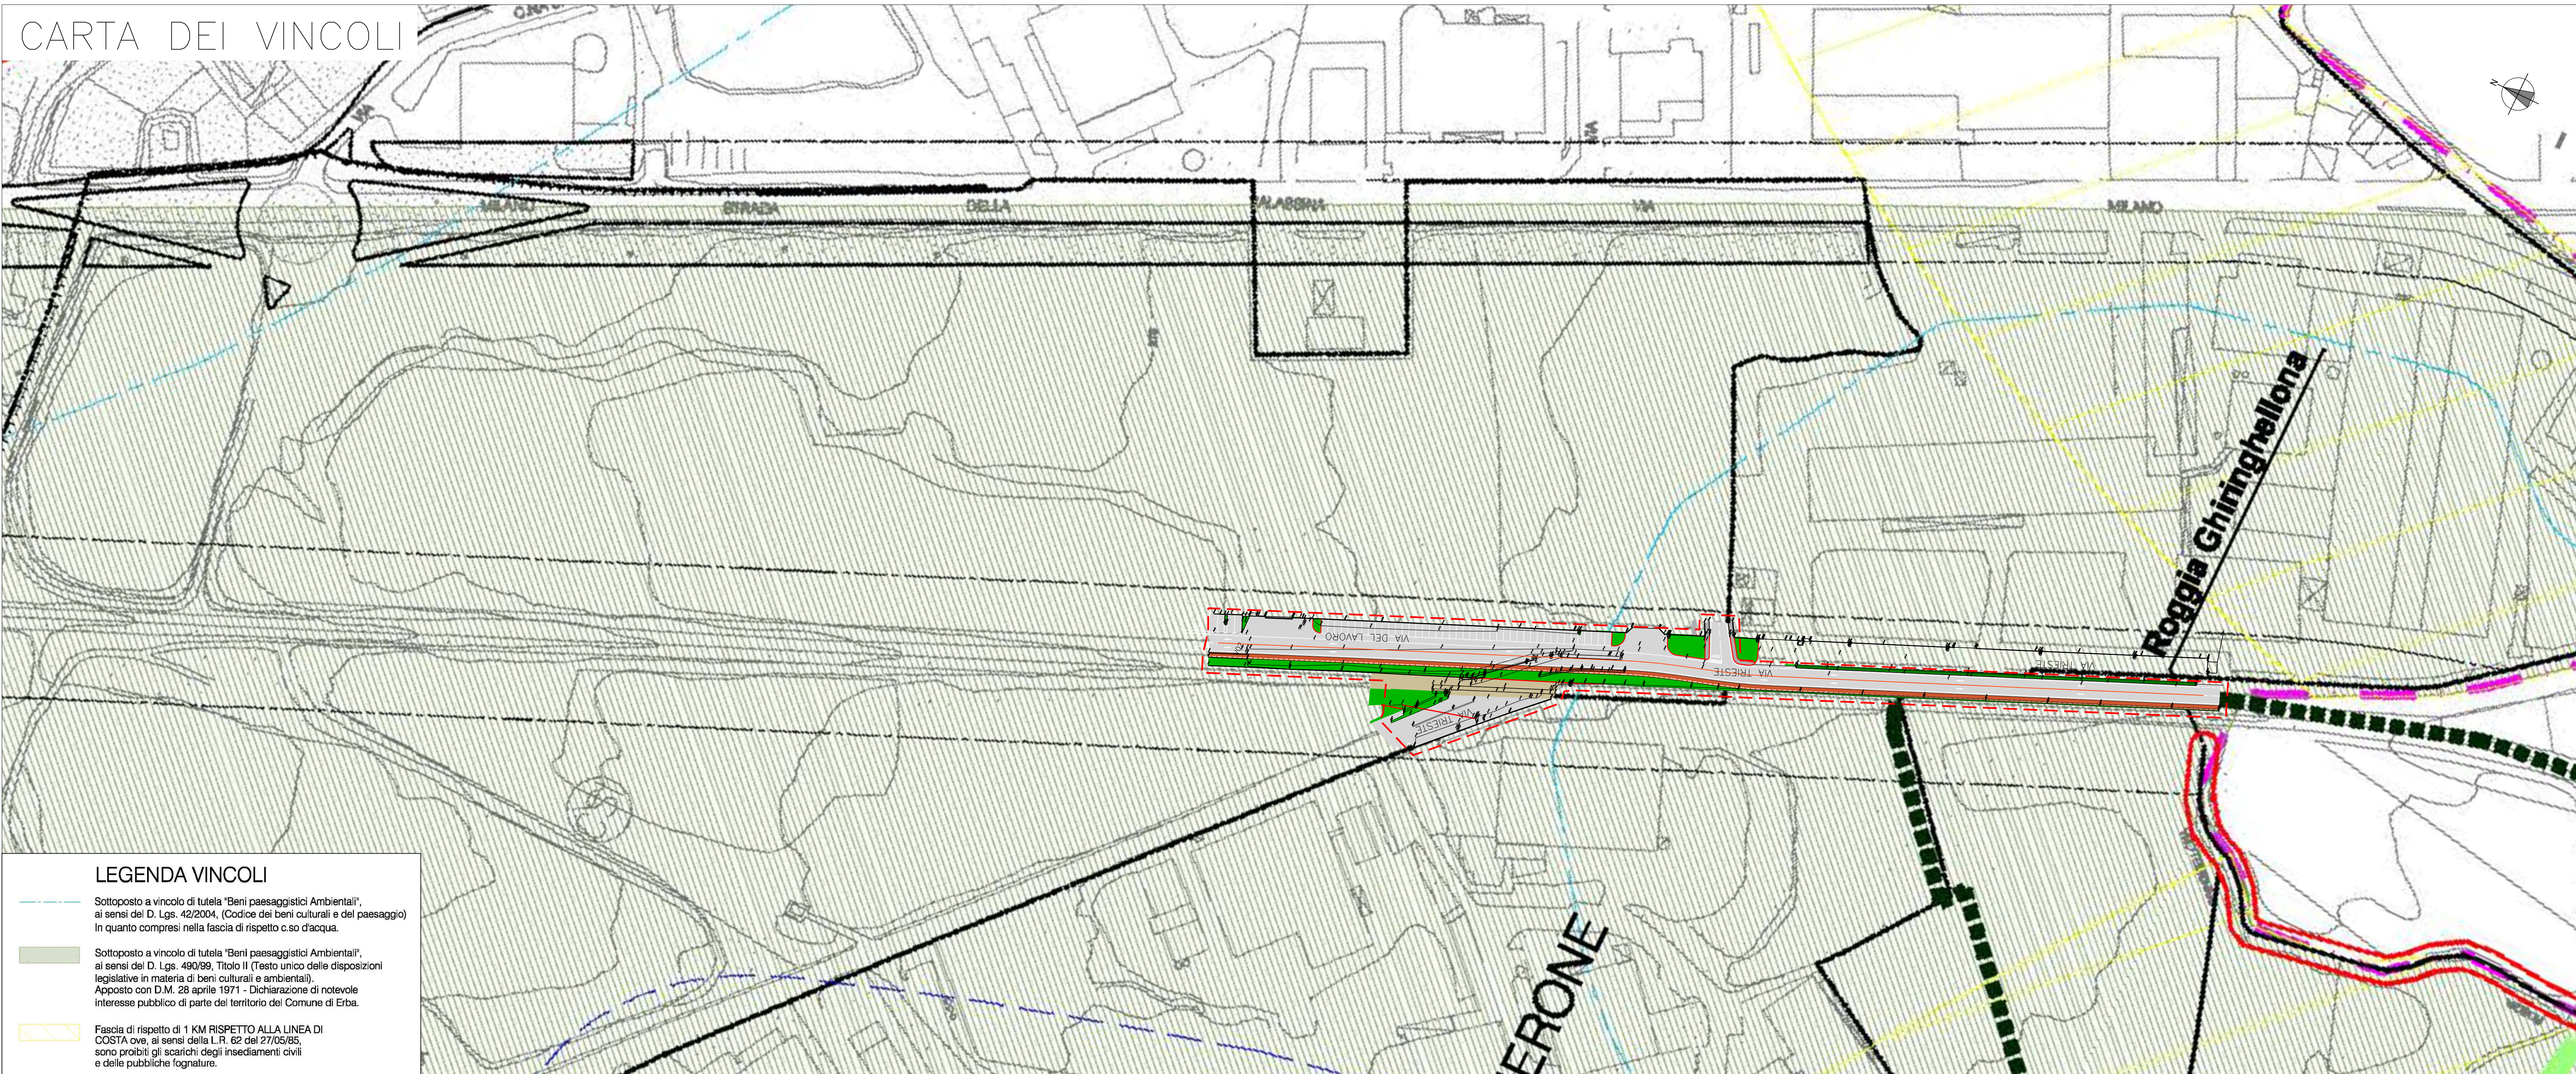

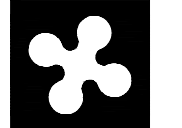


RegioneLombardia
Direzione Generale Infrastrutture e Opere Pubbliche



FERROVIENORD
FNMGROUP



NORD_ING
FNMGROUP

CODE	PROGETTO	D.P.R.	PROGETTO	CATEGORIA	NUMERO	REVISIONE	SCALA
R 31	D	C	004	IT	02	R 0	1:1000

OPERE SOSTITUTIVE P.L. DI VIA TRIESTE IN COMUNE DI ERBA
OPERE DI COMPETENZA FERROVIENORD
Progetto Definitivo

INQUADRAMENTO URBANISTICO
LOTTO 2 - VIA TRIESTE

Revisioni	Data	Descrizione	Redatto	Controllato
3				
2				
1				
0	01/11/2025	PRIMA EMISSIONE		


NORD_ING

NORD_ING Srl
IL DIRETTORE TECNICO
Ing. Laura Strini

FERROVIENORD

FERROVIENORD S.p.A.
DIREZIONE SVILUPPO INFRASTRUTTURA
IL DIRETTORE
Ing. Andrea Lucia Passarelli

Progettista



NORD_ING
FNMGROUP

Collaborazione

REDATTO	CONTROLLATO	APPROVATO	DATA
CODICE ARCHIVIO COLLABORATORI			
AGG.			