


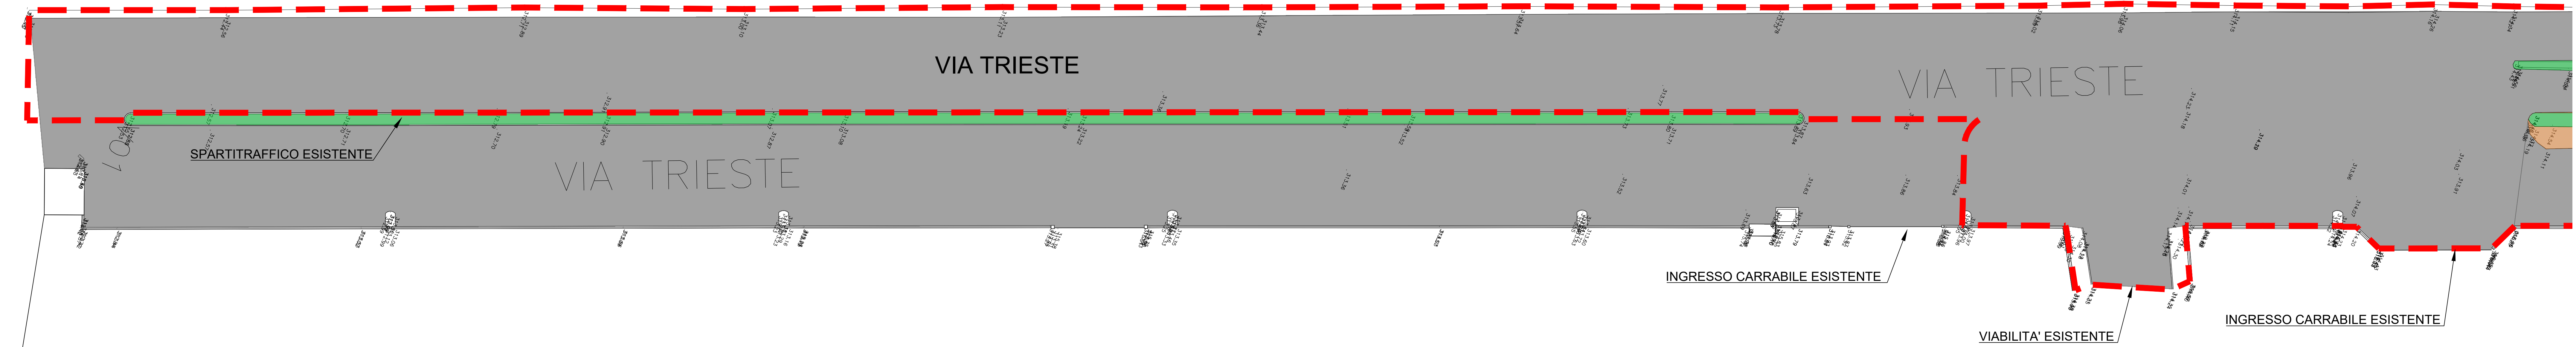
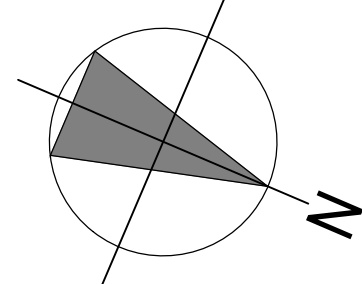
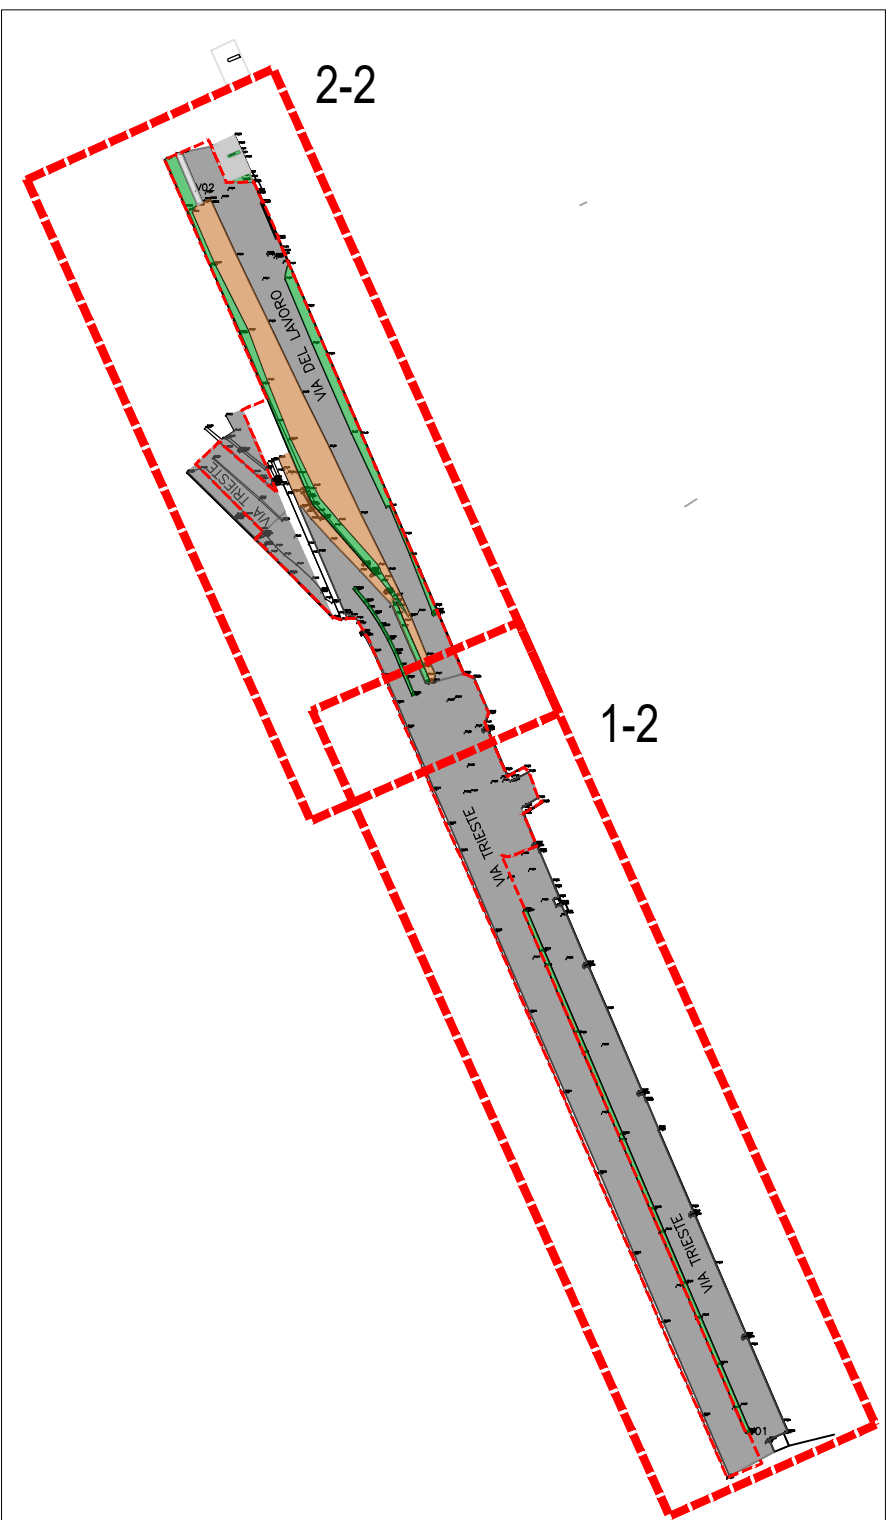


INQUADRAMENTO 1-2

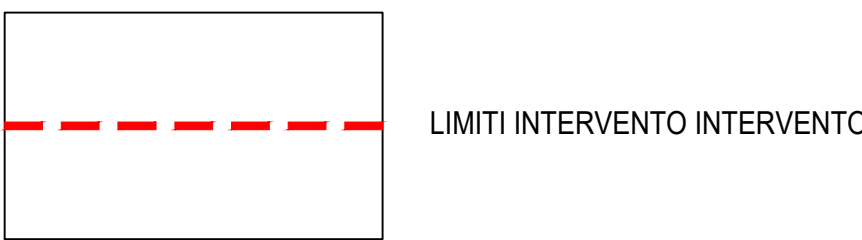

INQUADRAMENTO 2-2

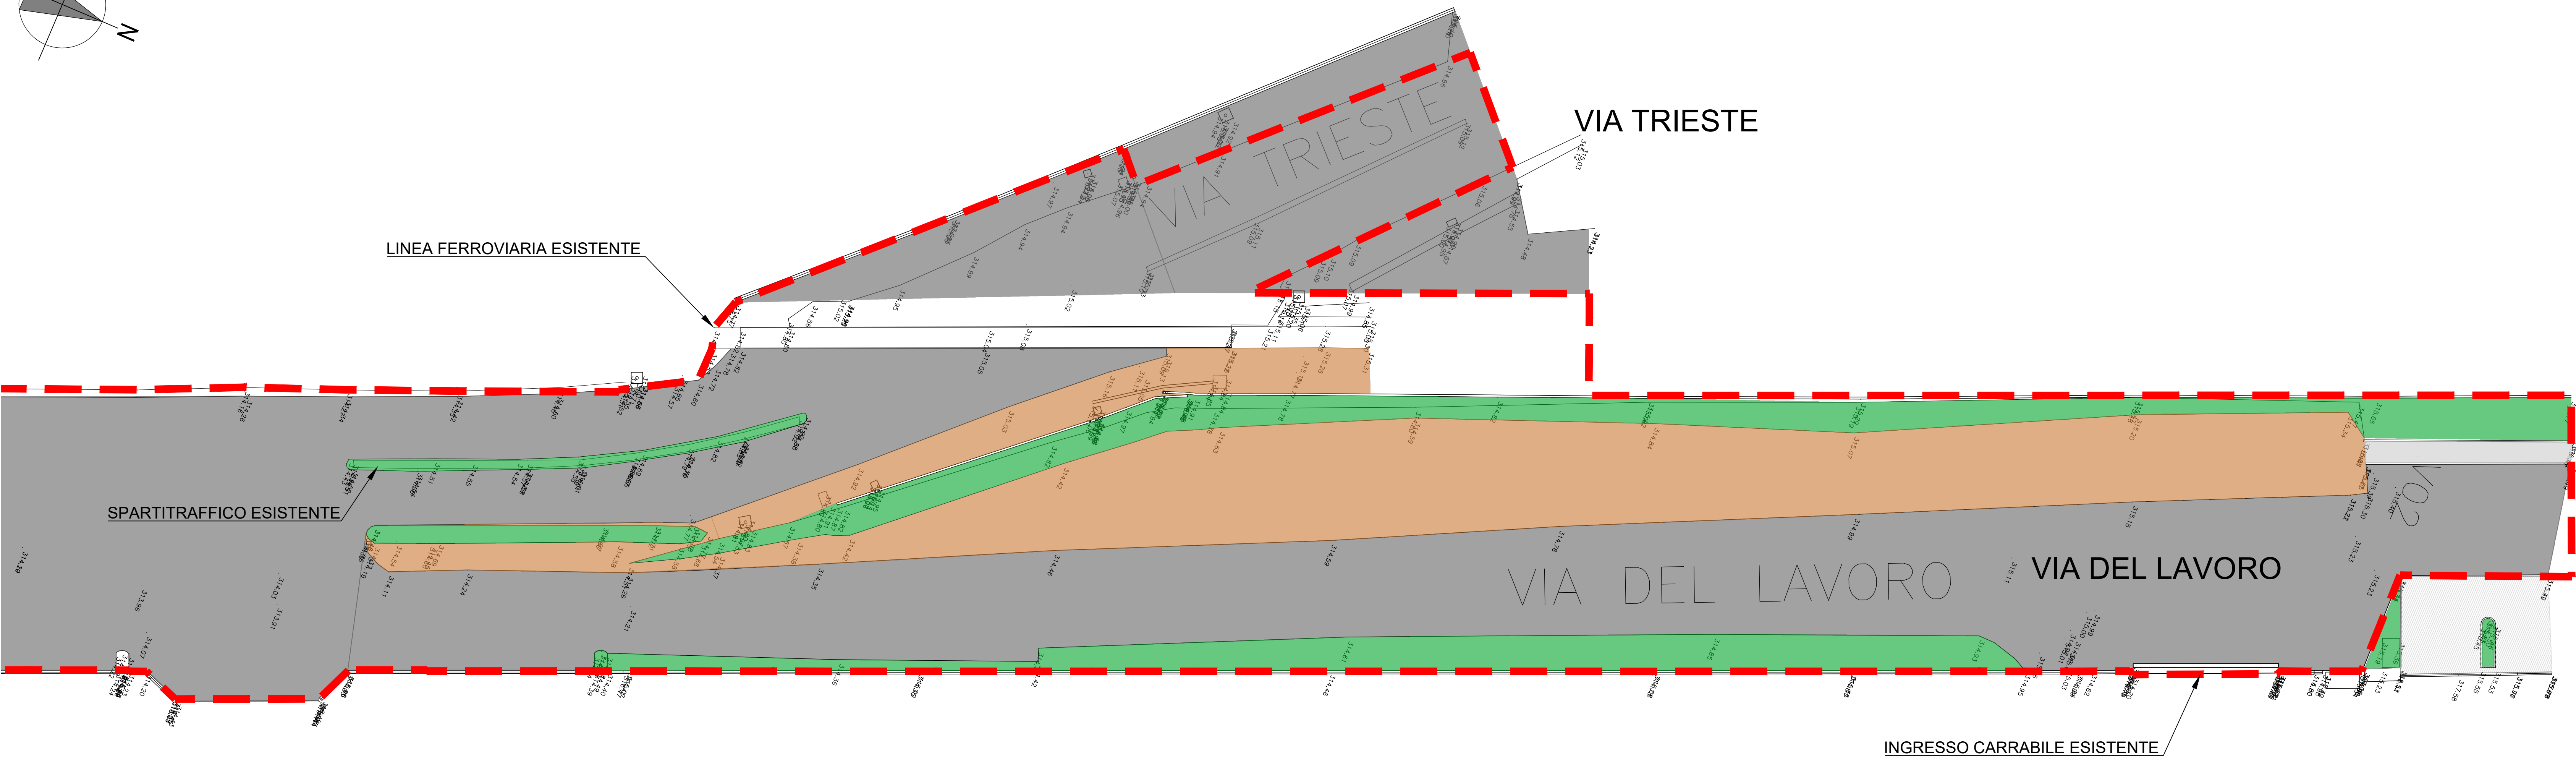

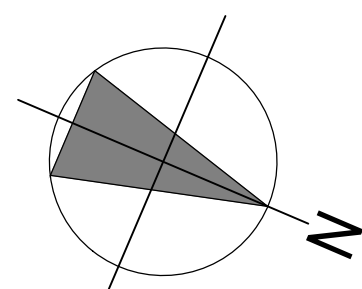

RegioneLombardia
Direzione Generale Infrastrutture e Opere Pubbliche



FERROVIENORD
FNMGROUP



NORD_ING
FNMGROUP

COORDINATA	PROGETTO	DATA	REVISIONE	DATA
R31	D	07/07	02	1/200

OPERE SOSTITUTIVE P.L. DI VIA TRIESTE IN COMUNE DI ERBA
OPERE DI COMPETENZA FERROVIENORD
Progetto Definitivo

ELABORATI GRAFICI
Generali
Planimetria stato di fatto - Lotto 2

	Data	Descrizione	Redatto	Controllato
3				
2				
1				
0	07/07/2023	PRIMA VERSIONE		

NORD_ING

NORD_ING S.r.l.
IL DIRETTORE TECNICO
Ing. Mauro Gatti

FERROVIENORD

FERROVIENORD S.p.A.
DIREZIONE SVILUPPO INFRASTRUTTURE
IL DIRETTORE
Ing. Andrea Luca Passarelli

Progettista



Collaborazione

Autore	Controllato	Approvato	Data

scale 1:200 (m=10)