



INQUADRAMENTO 1



← COMO-LECCO

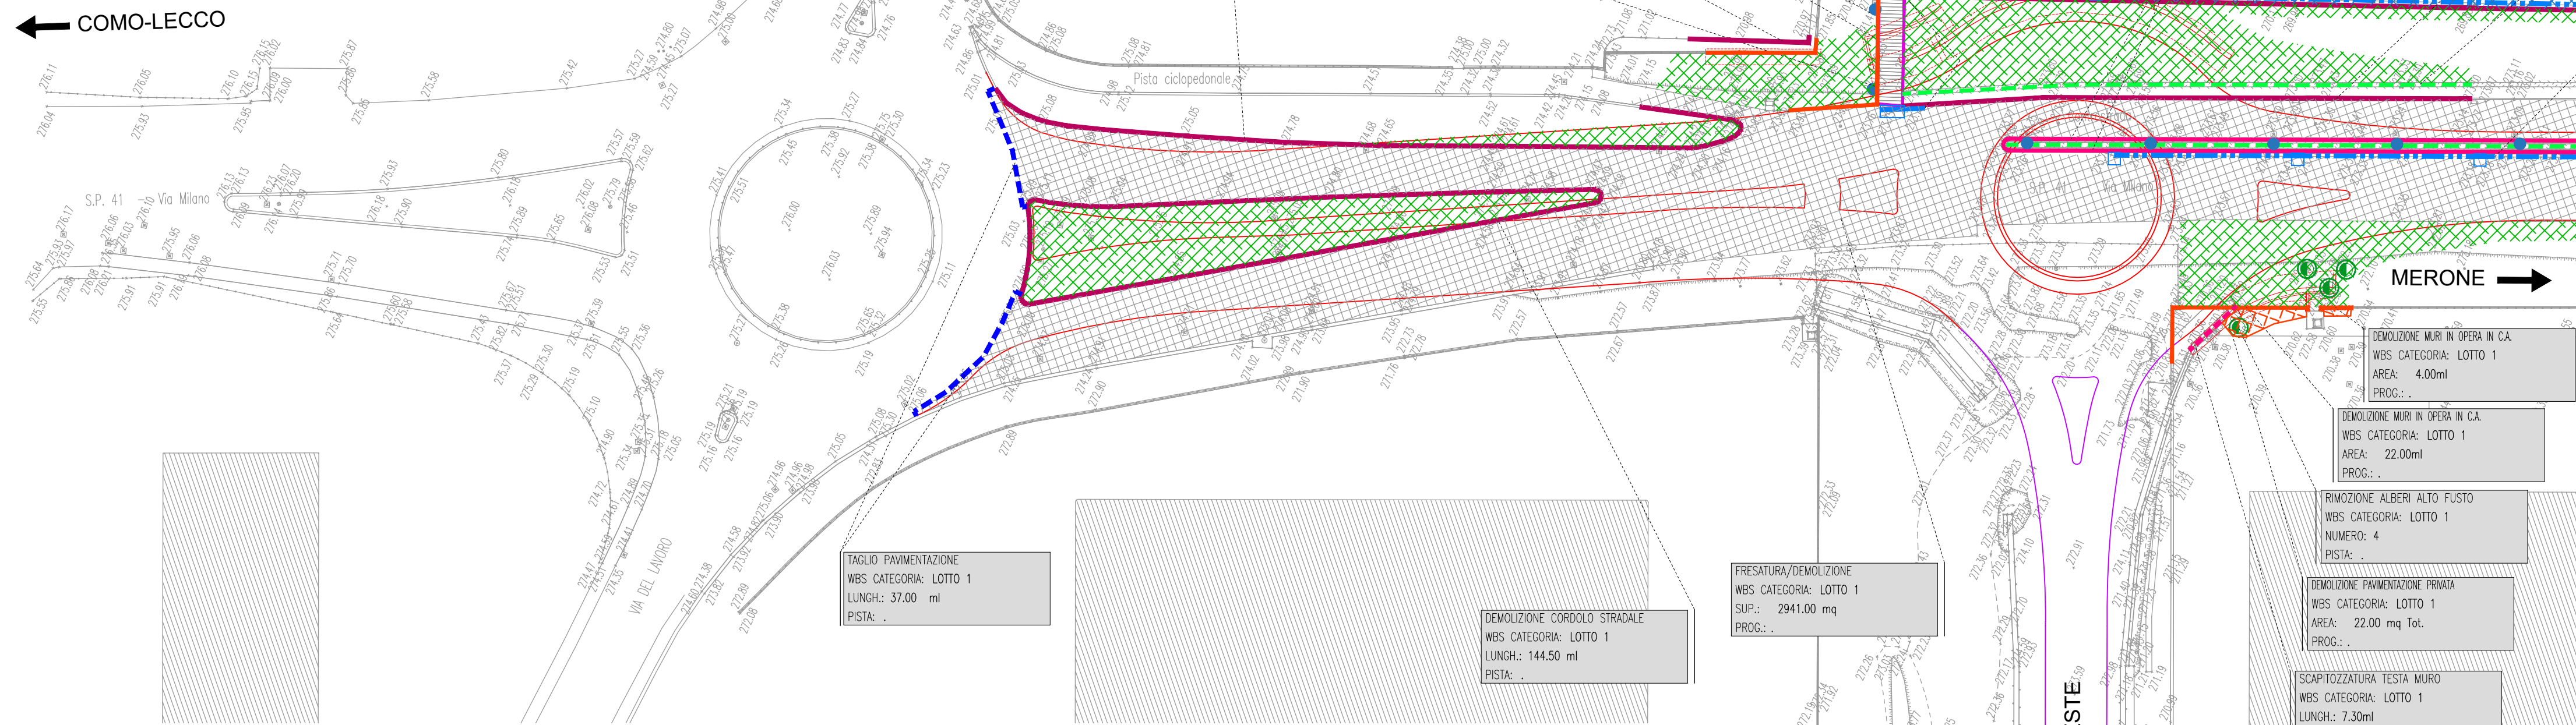


INQUADRAMENTO 2

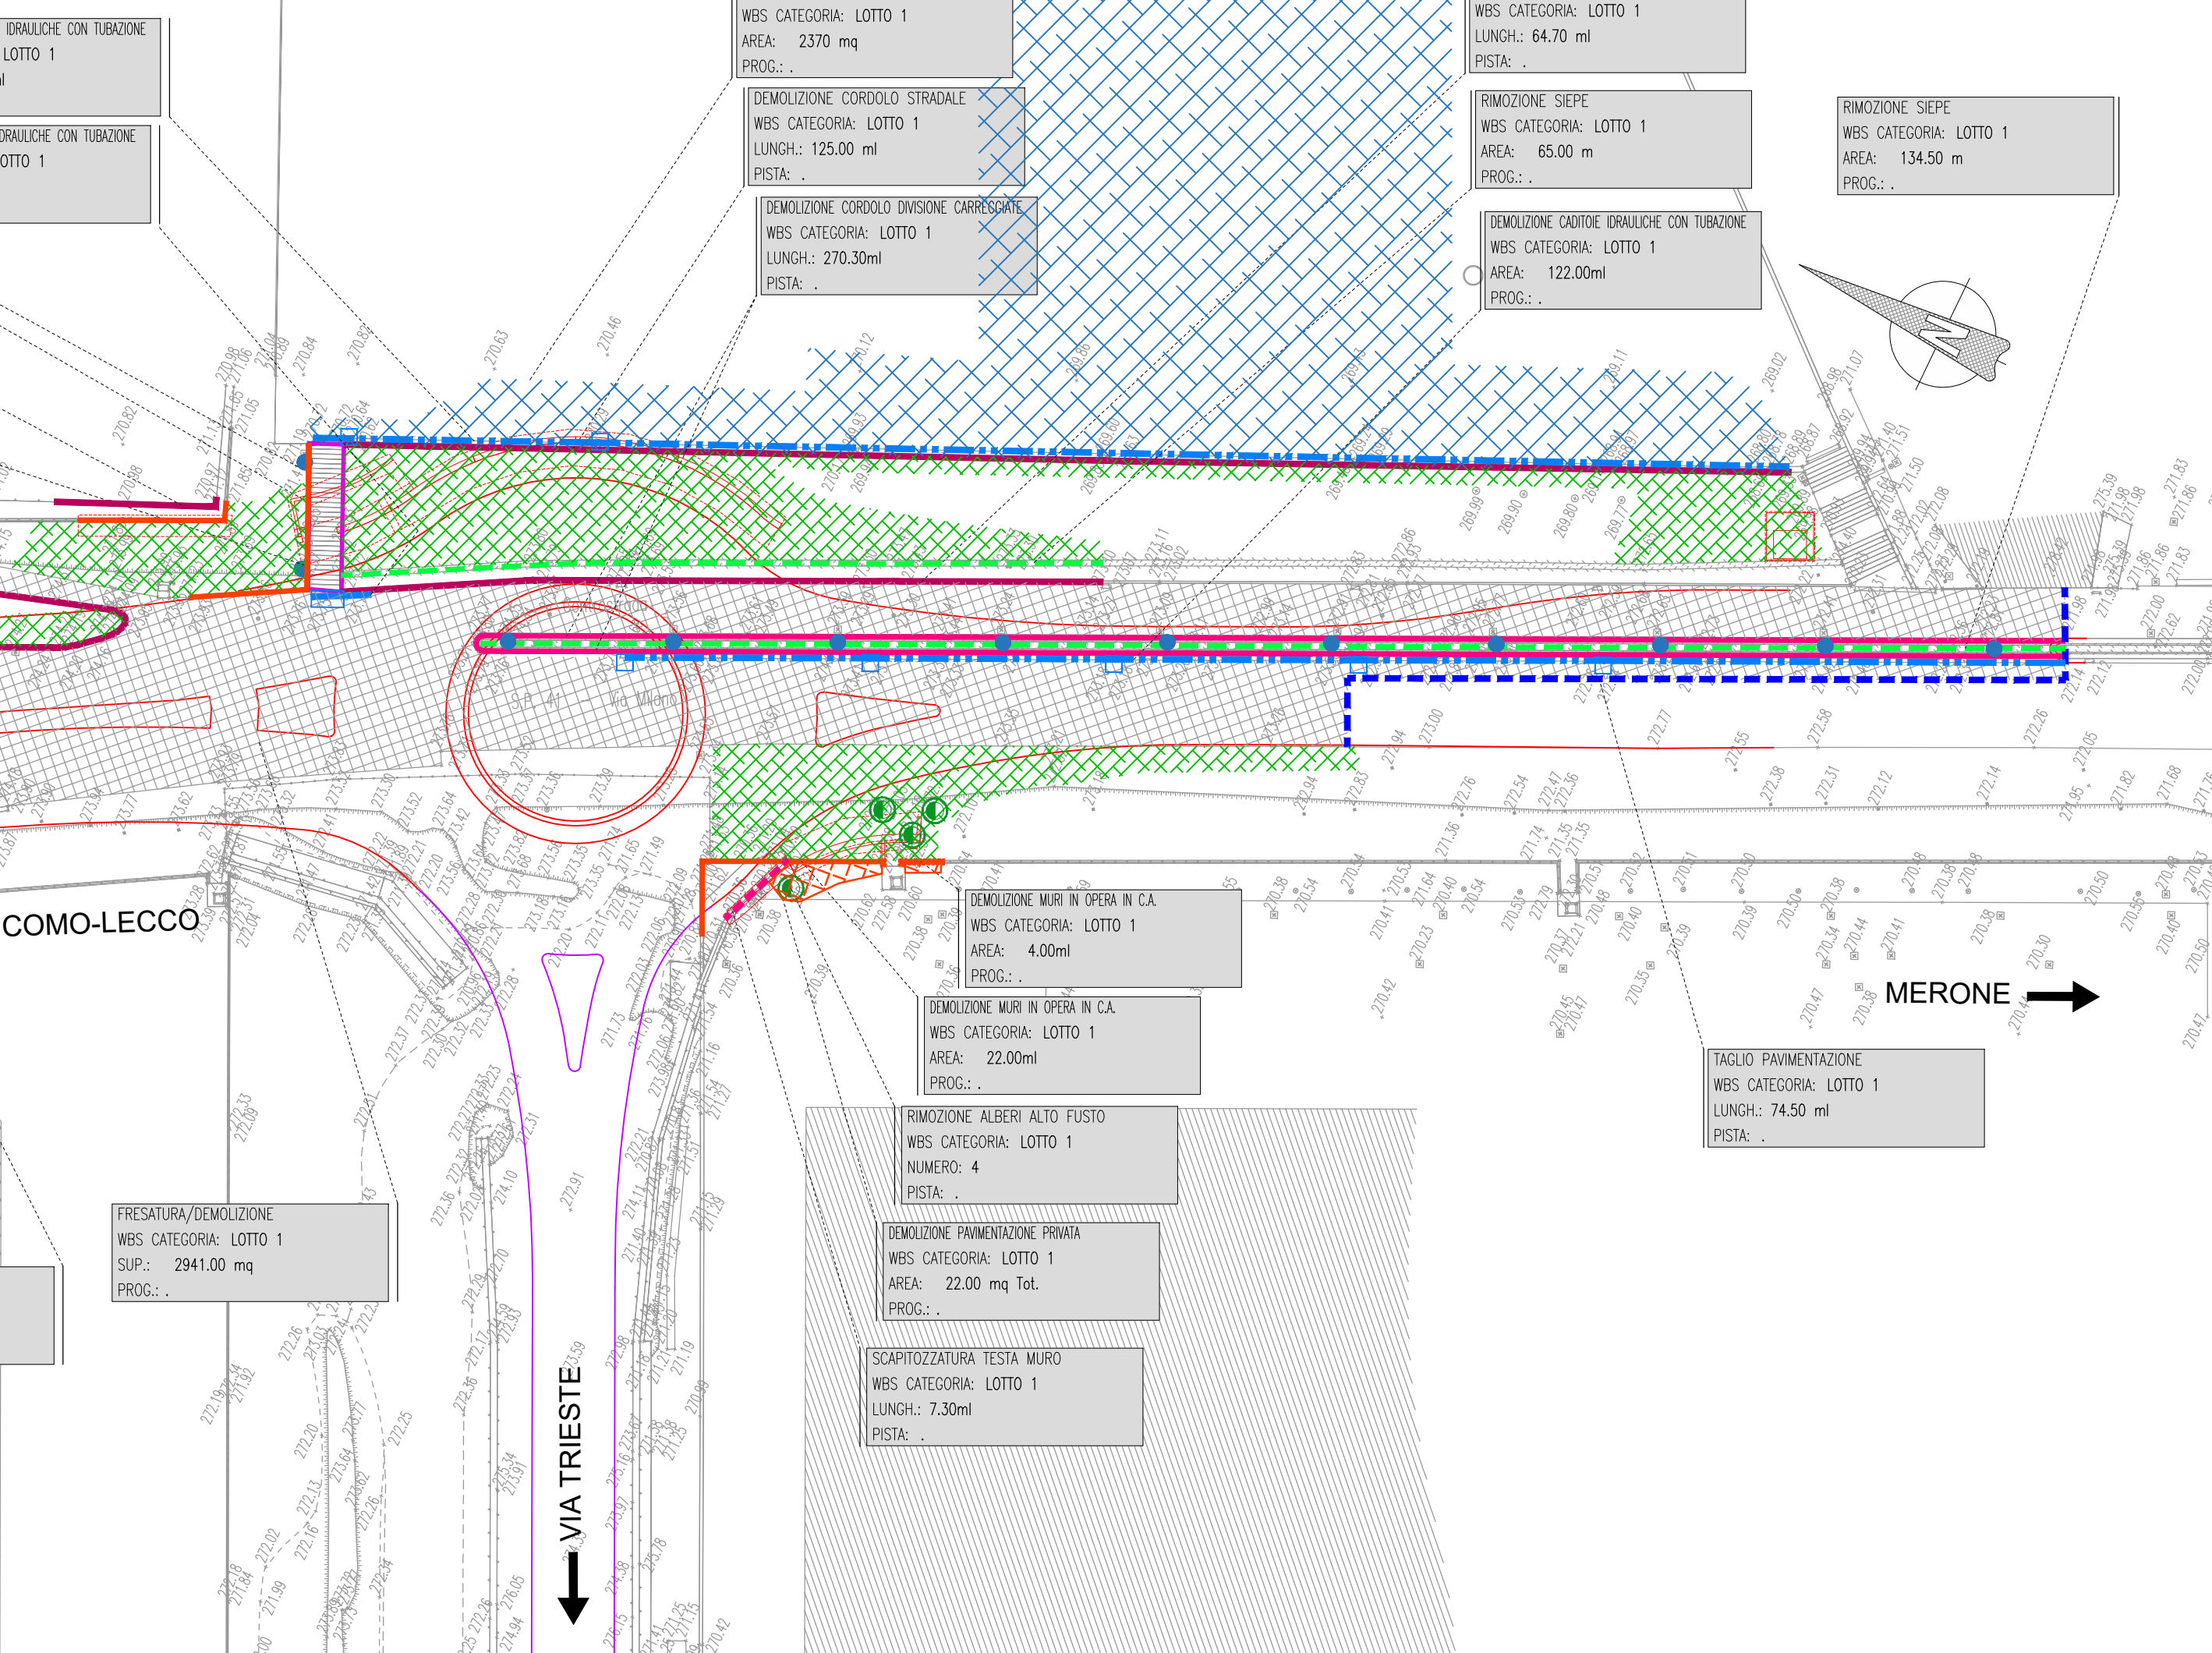

LEGENDA DEMOLIZIONI




KEY-PLAN

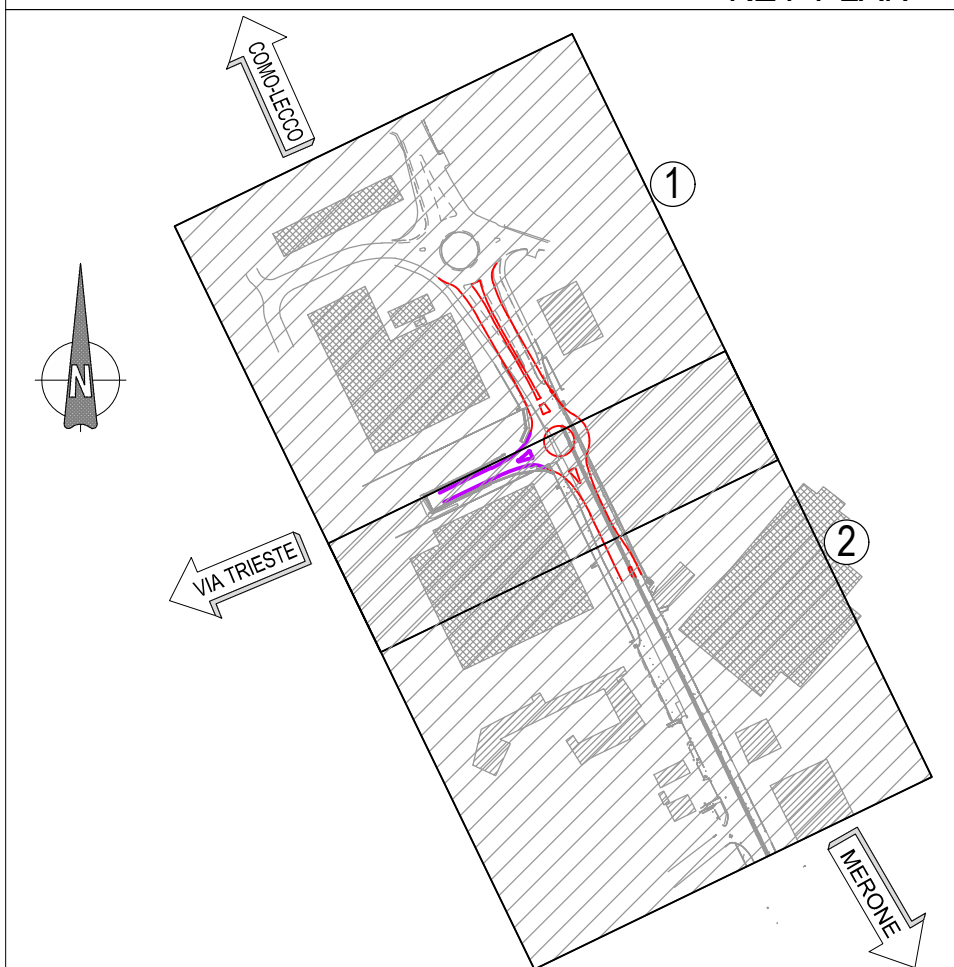

OPERE DI LOTTO 1

OPERE A CARICO DI
ALTRO SOGGETTO

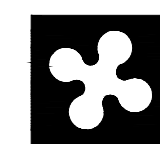

Regione Lombardia

Direzione Generale Infrastrutture e Opere Pubbliche



FERROVIENORD
FNM GROUP



NORD_ING
FNMGROUP

CODICE COMMESSA	LIVELLO PROGETTAZIONE	D.P.R. 207/10	PROGRESSIVO ELABORATO	CATEGORIA OPERA	NUMERO OPERA	REVISIONE	SCALA
R 3 1	D	d	0 1 5	I T	0 1	R 0	1:500

OPERE SOSTITUTIVE P.L. DI VIA TRIESTE IN COMUNE DI ERBA
OPERE DI COMPETENZA FERROVIENORD
Progetto Definitivo

ELABORATI GRAFICI
VIABILITA'
Planimetria delle demolizioni - Lotto 1

Revisioni		Data	Descrizione	Redatto	Controllato
	3				
	2				
	1				
	0	OTT. 2025	PRIMA EMISSIONE		

NORD_ING
NORD_ING Srl
IL DIRETTORE TECNICO
Ing. Laura Stiriti

FERROVIENORD
FERROVIENORD S.p.A.
 DIREZIONE SVILUPPO INFRASTRUTTURA
 IL DIRETTORE
 Ing. Andrea Lucia Passarelli

Progettista



Collaborazione



REDATTO	CONTROLLATO	APPROVATO	DATA
CODICE ARCHIVIO COLLABORATORE			AGG.