




INQUADRAMENTO 1-2

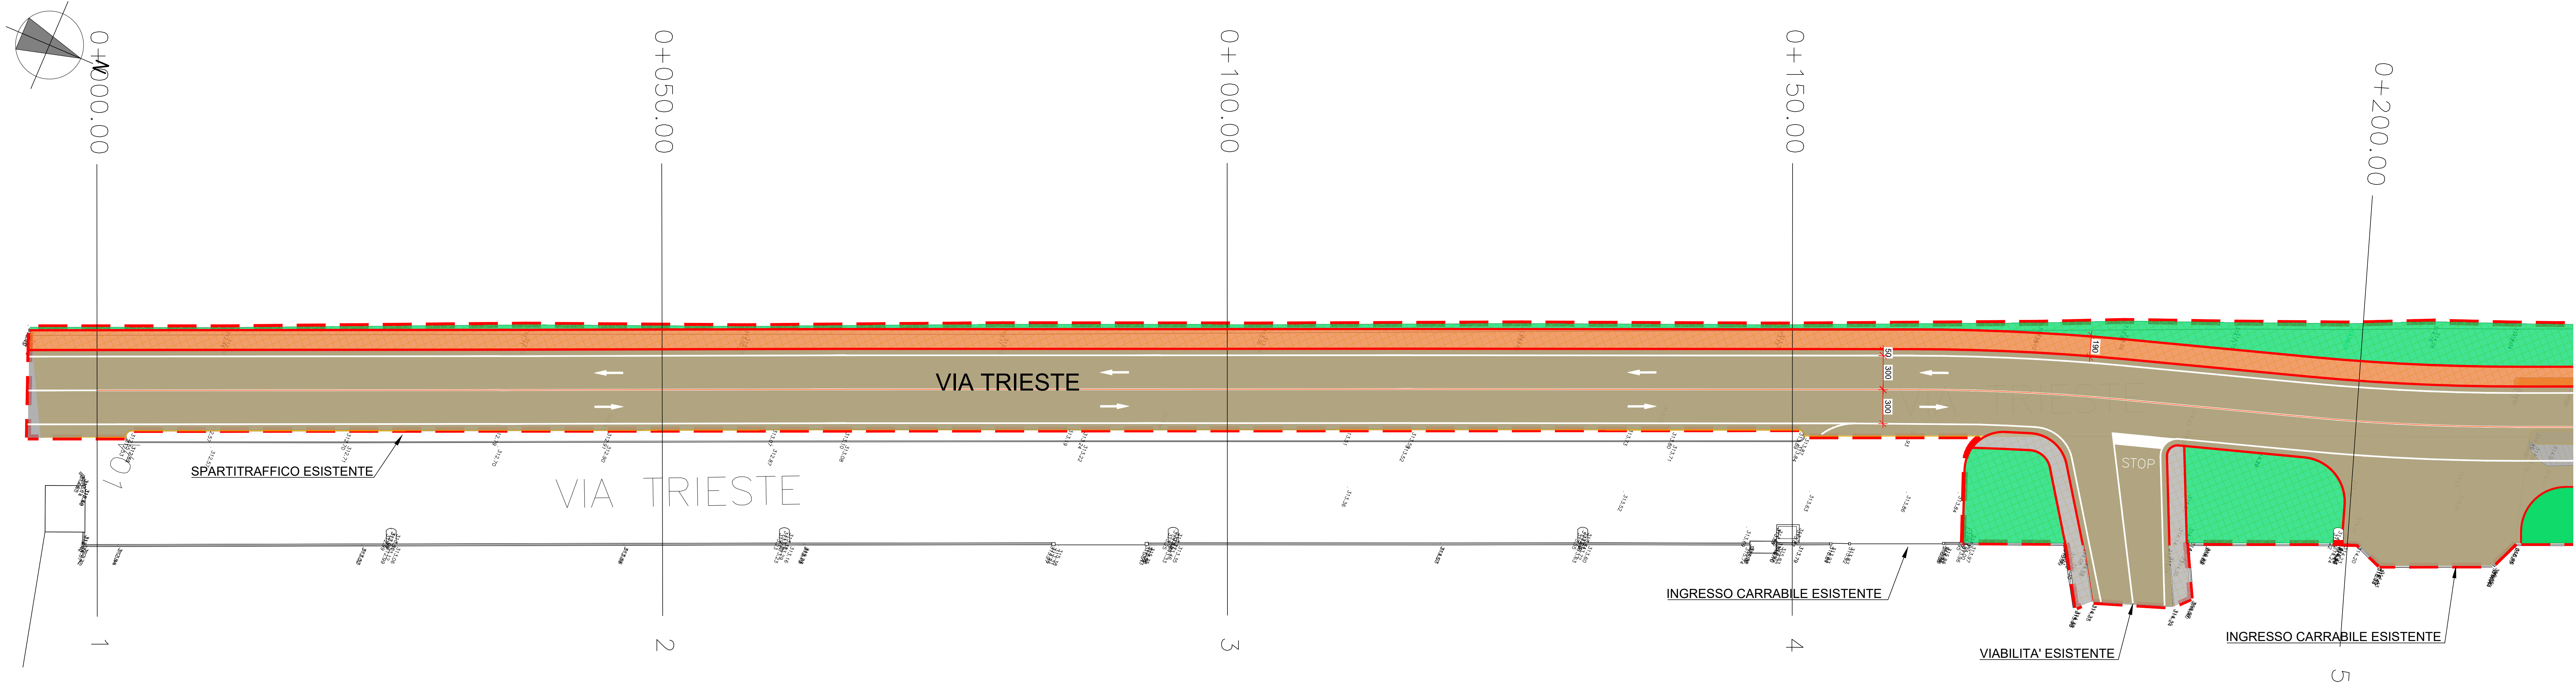


INQUADRAMENTO 2-2

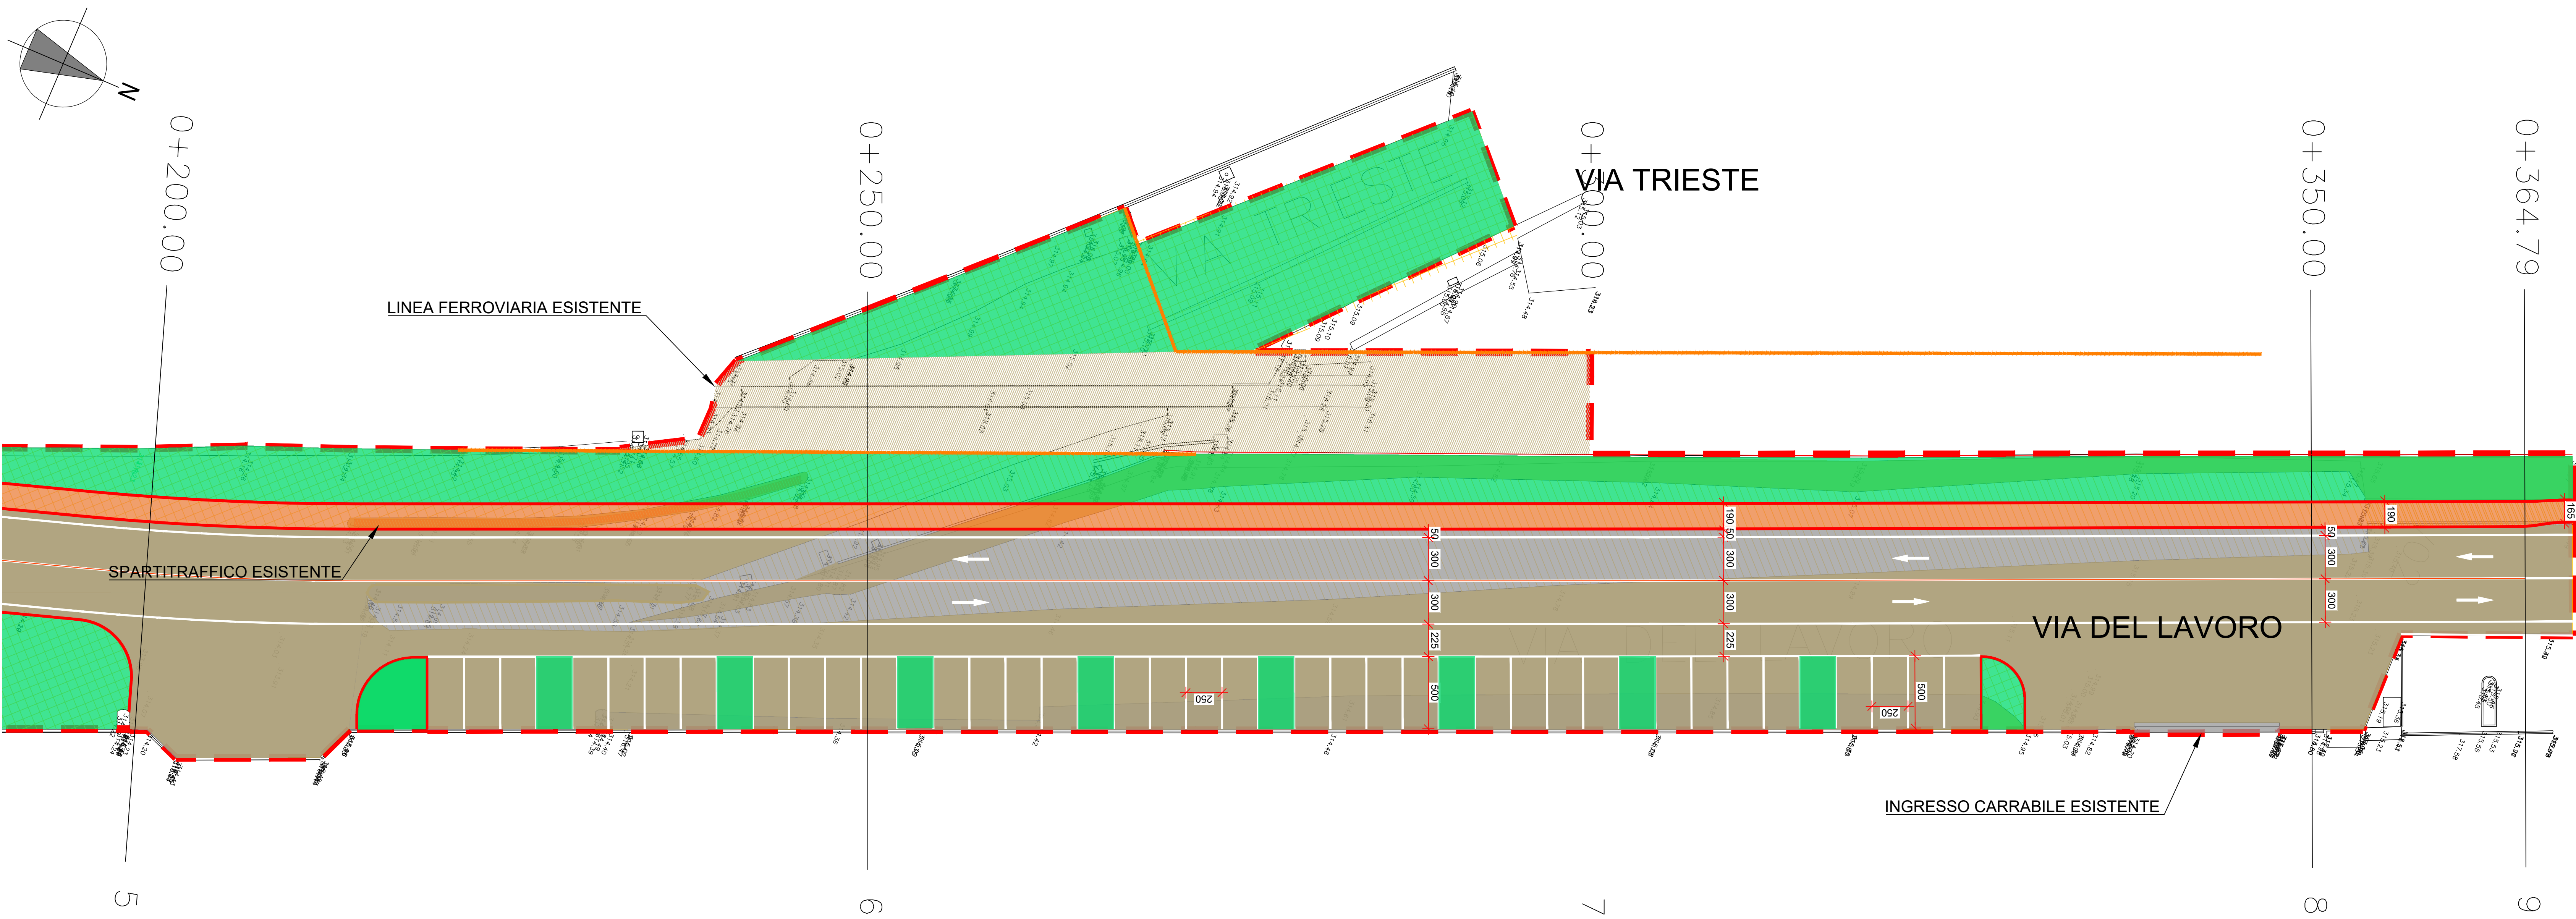


- CORDOLI DA DEMOLIRE
- SCARIFICA CONGLOMERATI BITUMINOSI (USURA 4cm+ BINDER 2 cm)
- BARRIERA STRADALE DA DEMOLIRE
- SCAVI
- SCARIFICA MARCIAPIEDE (30cm)
- ELEMENTI DI PROGETTO
- DEMOLIZIONE DI CONGLOMERATI BITUMINOSI
- LIMITI INTERVENTO INTERVENTO
- DEMOLIZIONE DI RELIQUATI STRADALI

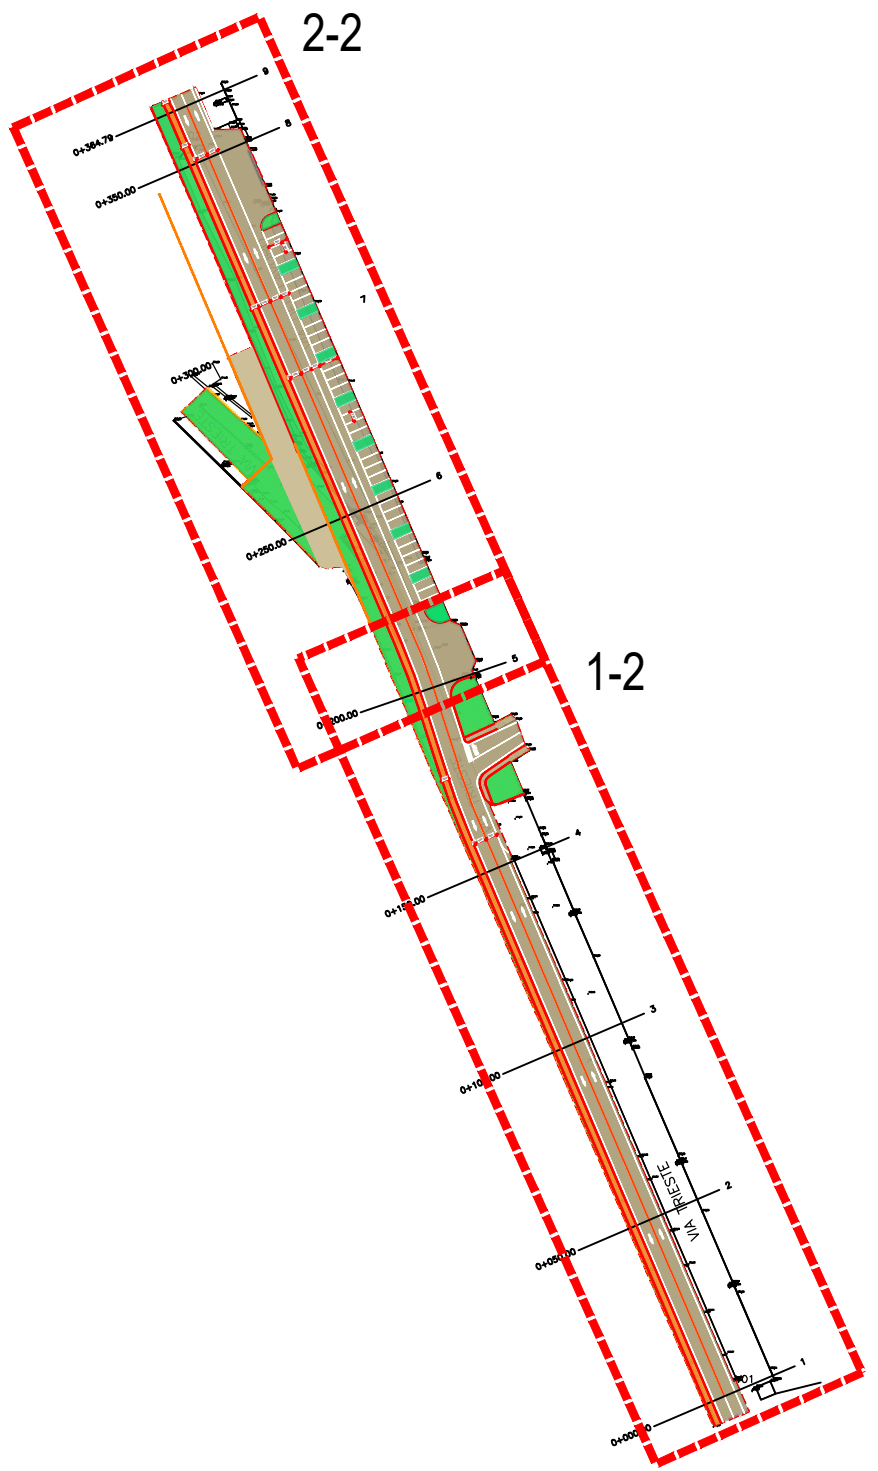




Regione Lombardia  
Divisione Generale Infrastrutture e Opere Pubbliche



FERROVIENORD  
FNMGROUP



NORD\_ING  
FNMGROUP

CONFERMA	MODIFICA	DATA	PROGETTO	CAVITÀ	NUMERO	REVISIONE	SCALA
R31	D	d	016	IT	02	R0	1:200

OPERE SOSTITUTIVE P.L. DI VIA TRIESTE IN COMUNE DI ERBA  
OPERE DI COMPETENZA FERROVIENORD  
Progetto Definitivo

ELABORATI GRAFICI  
VIABILITA'  
Planimetria delle demolizioni - Lotto 2

Rev.	Data	Descrizione	Redatto	Controllato
3				
2				
1				
0	01/01/2020	PRIMA EMISSIONE		

NORD\_ING  
FERROVIENORD S.p.A.  
DIREZIONE TECNICA  
Ing. Loreto Gatti

NORD\_ING S.p.A.  
DIREZIONE TECNICA  
Ing. Andrea Lucio Pessenti

Progettista  
NORD\_ING  
FERROVIENORD S.p.A.  
DIREZIONE TECNICA  
Ing. Loreto Gatti

Collaborazione  
NORD\_ING  
FERROVIENORD S.p.A.  
DIREZIONE TECNICA  
Ing. Andrea Lucio Pessenti