
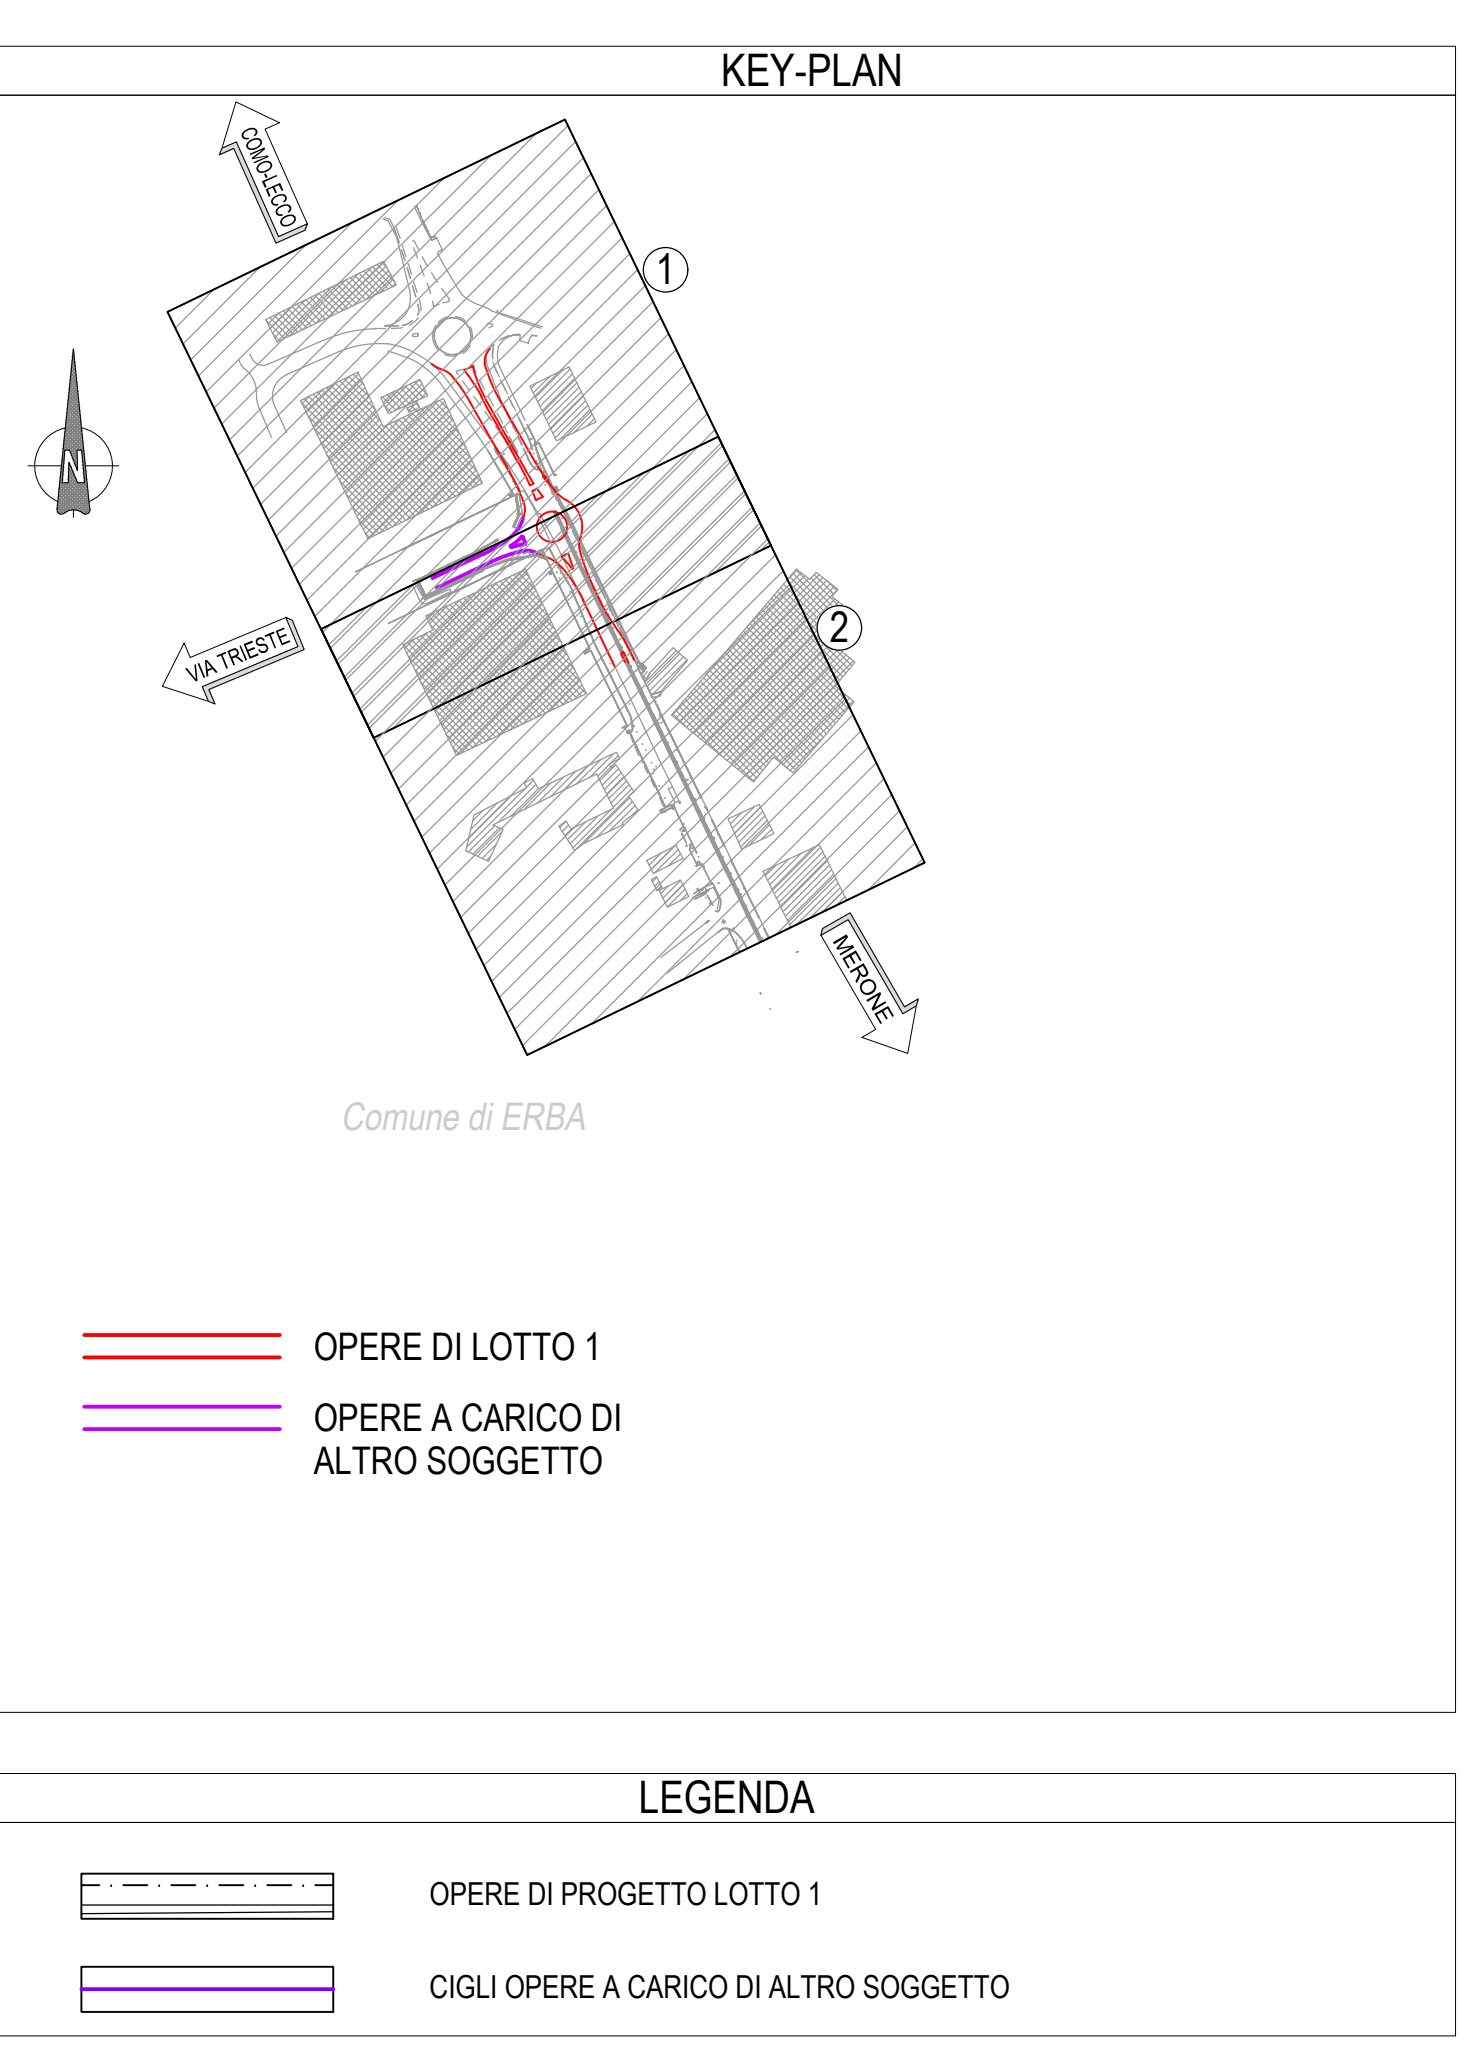



PLANIMETRIA DI PROGETTO  
- SCALA 1:500 -

INQUADRAMENTO 1

KEY-PLAN

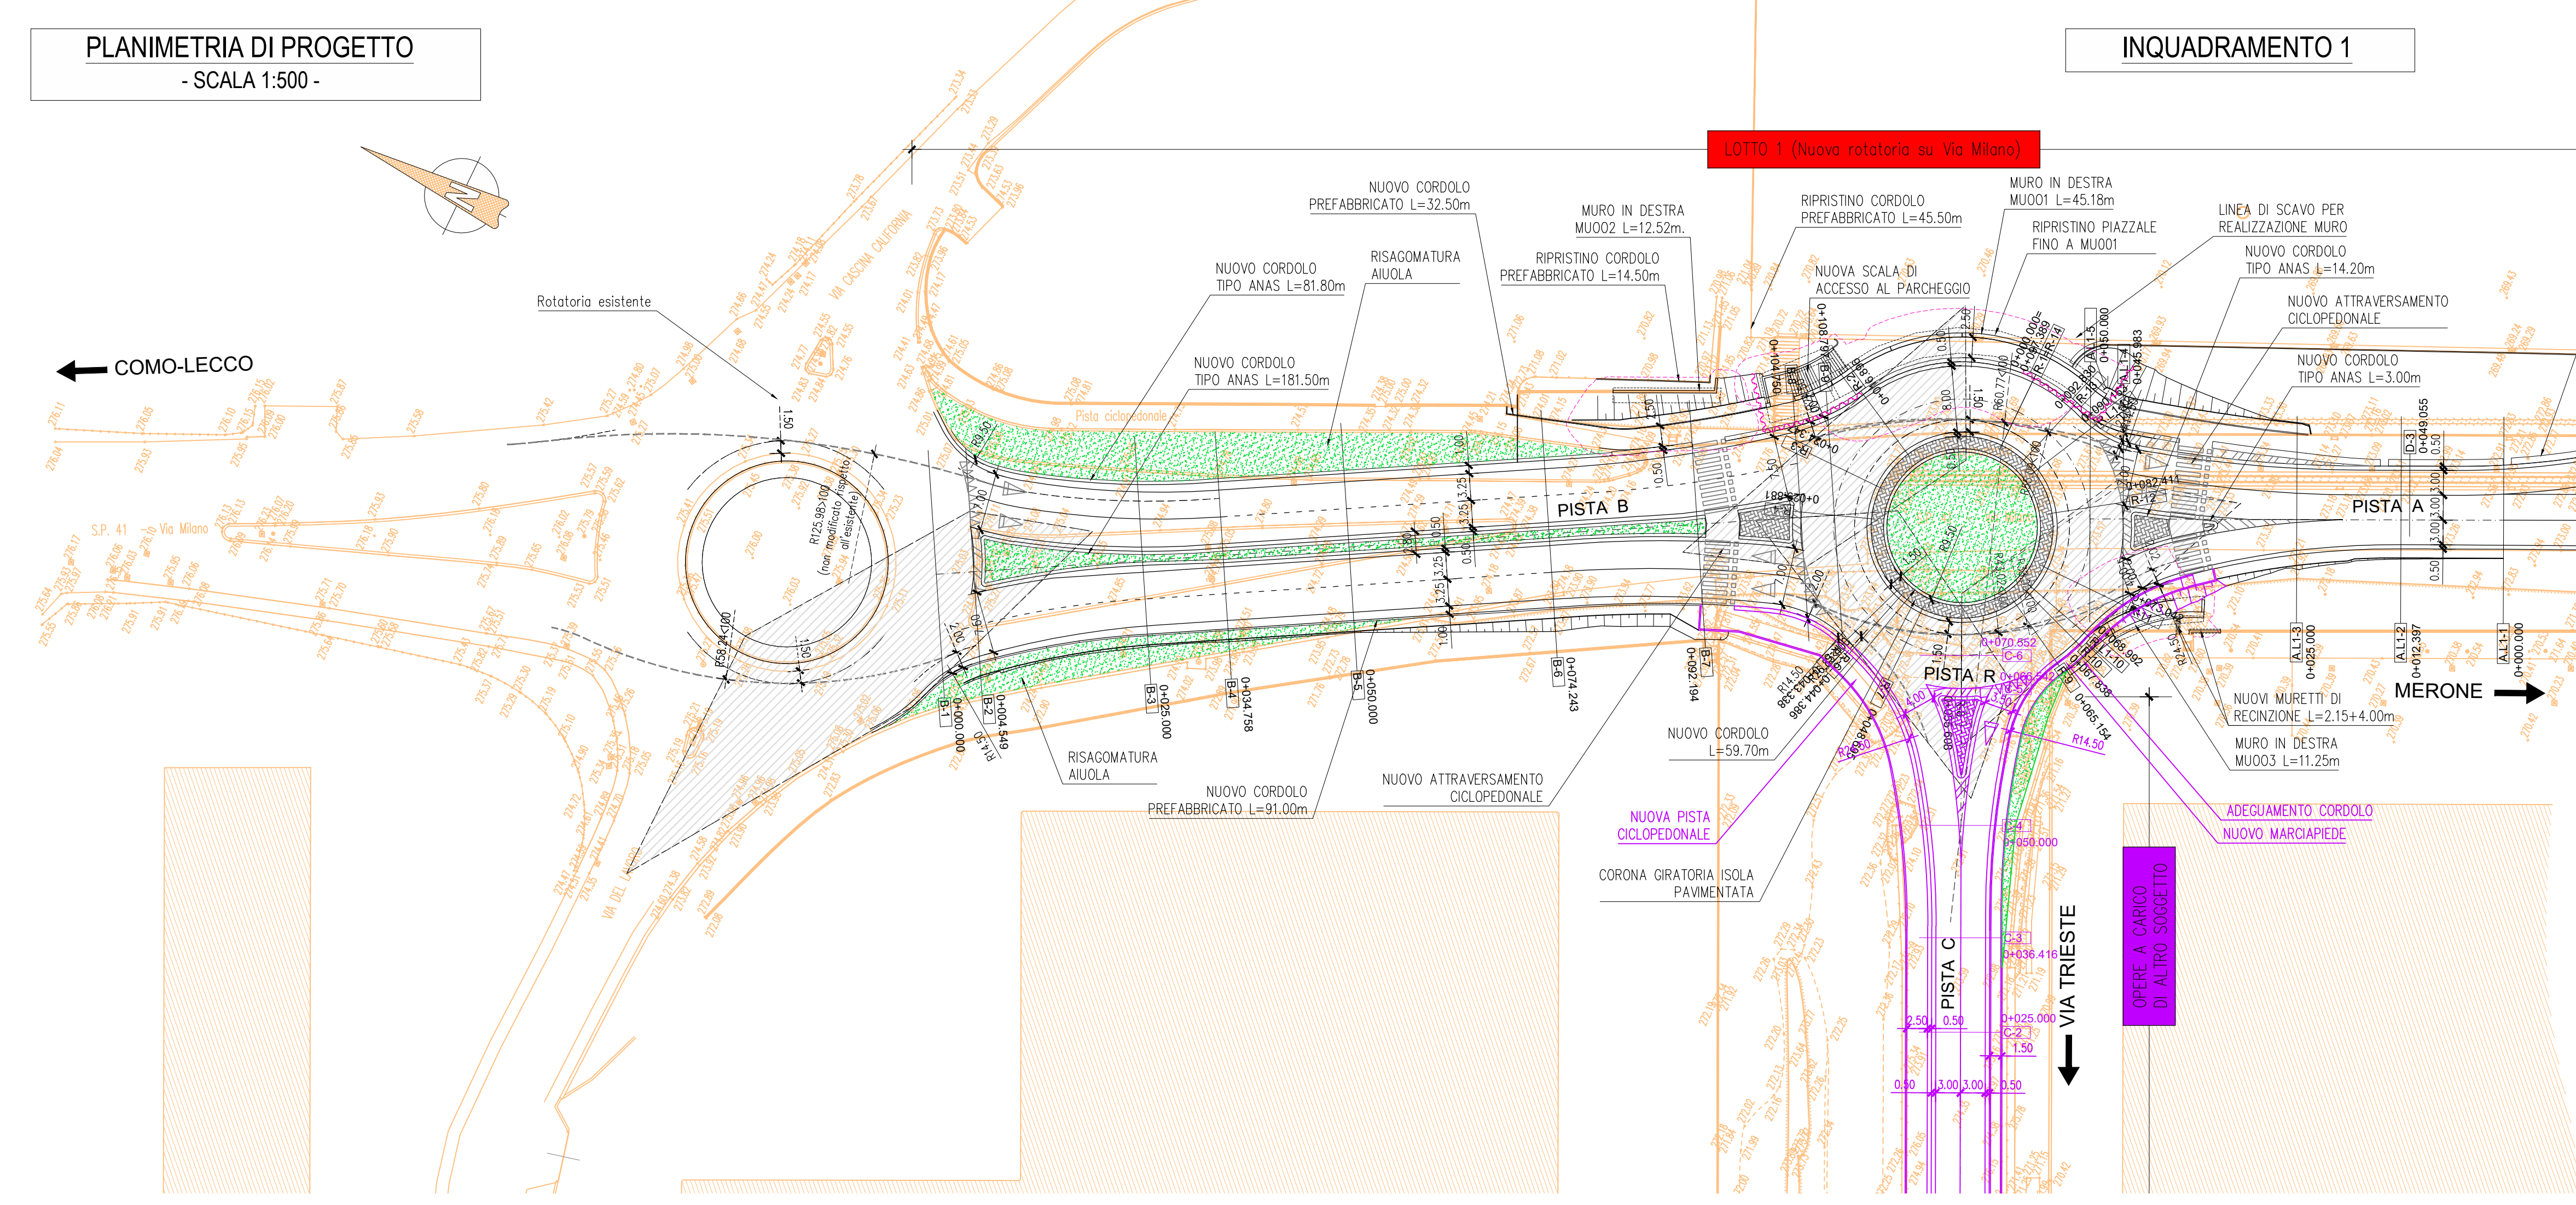

INQUADRAMENTO 2

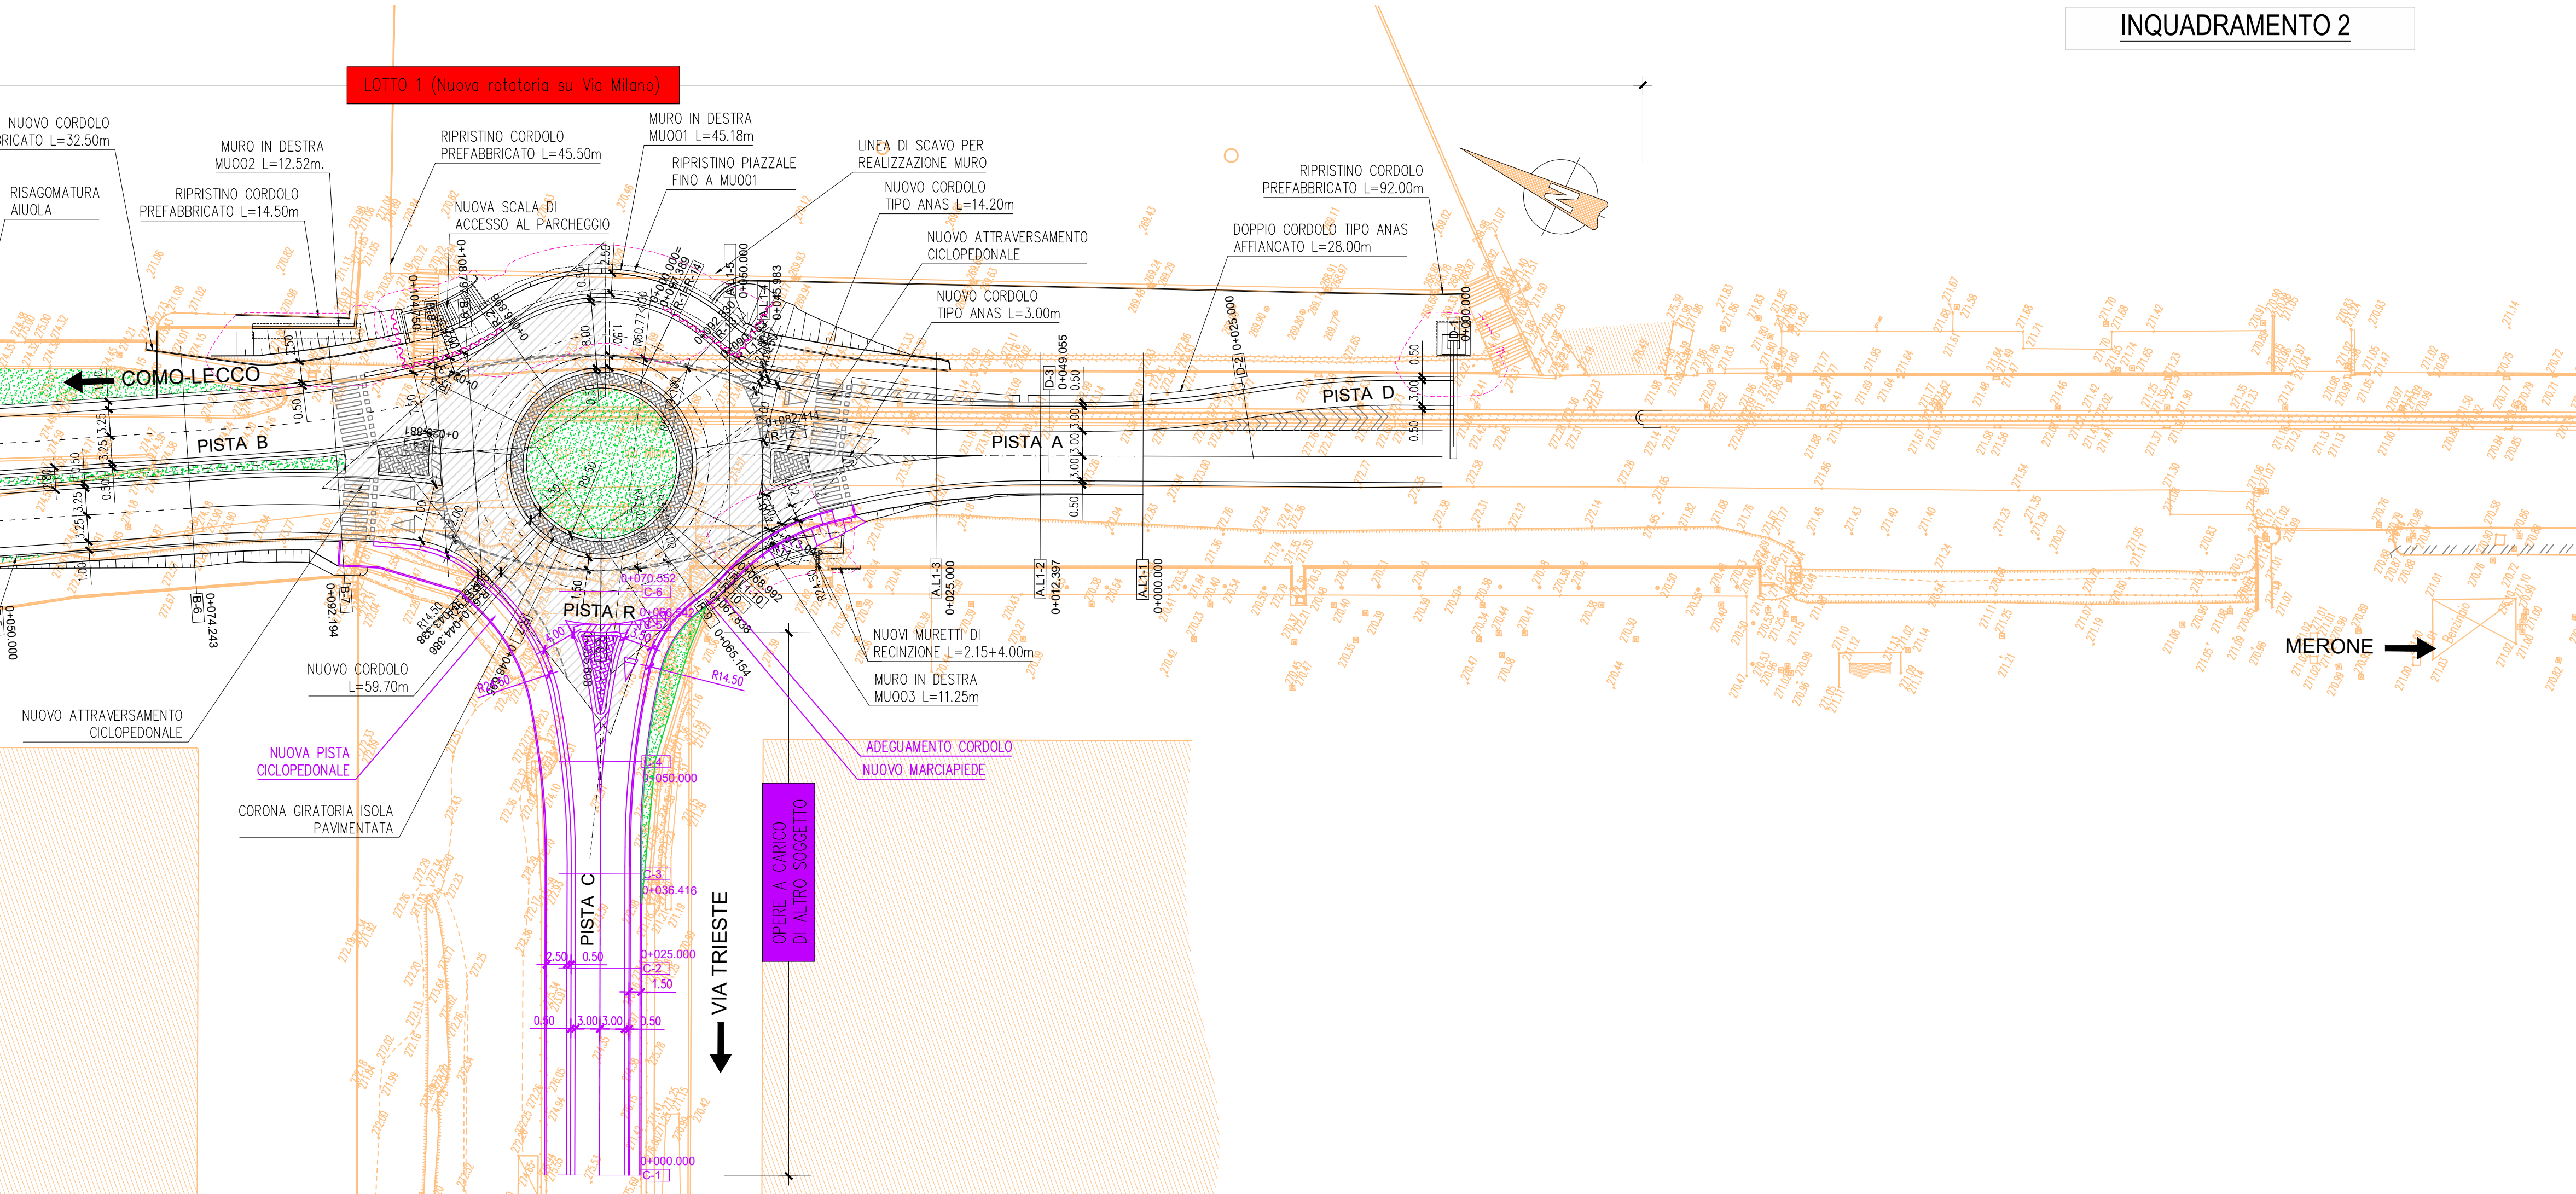



Regione Lombardia  
Direzione Generale Infrastrutture e Opere Pubbliche





CODICE COMMESSA	LIVELLO PROGETTAZIONE	D.P.R. 2017/10	PROGRESSIVO ELABORATO	CATEGORIA OPERA	NUMERO OPERA	REVISIONE	SCALA
R31	D	d	018	IT	01	R0	1:500

OPERE SOSTITUTIVE P.L. DI VIA TRIESTE IN COMUNE DI ERBA  
OPERE DI COMPETENZA FERROVIENORD  
Progetto Definitivo

ELABORATI GRAFICI  
VIABILITA'  
Planimetria di progetto - Lotto 1

Revisioni	Data	Descrizione	Redatto	Controllato
3				
2				
1				
0	OTT. 2025	PRIMA EMISSIONE		

NORD\_ING

NORD\_ING Srl  
IL DIRETTORE TECNICO  
Ing. Laura Stiriti

FERROVIENORD

FERROVIENORD S.p.A.  
DIREZIONE SVILUPPO INFRASTRUTTURA  
IL DIRETTORE  
Ing. Andrea Lucia Passarelli

Progettista



INGEGNERI DELLA REGIONE LOMBARDIA  
Settore  
a) civile e ambientale  
n° A 23801  
MILANO

Collaborazione



50NET ENGINEERING  
Via Spadari, 12 - 35043 Montebelluna (TV)  


IDEA  
Ingegneria e Architettura

REDAZIONE	CONTROLLATO	APPROVATO	DATA
CODICE ARCHIVIO COLLABORATORE			AGG.

mod. 7.5 03 rev.01