

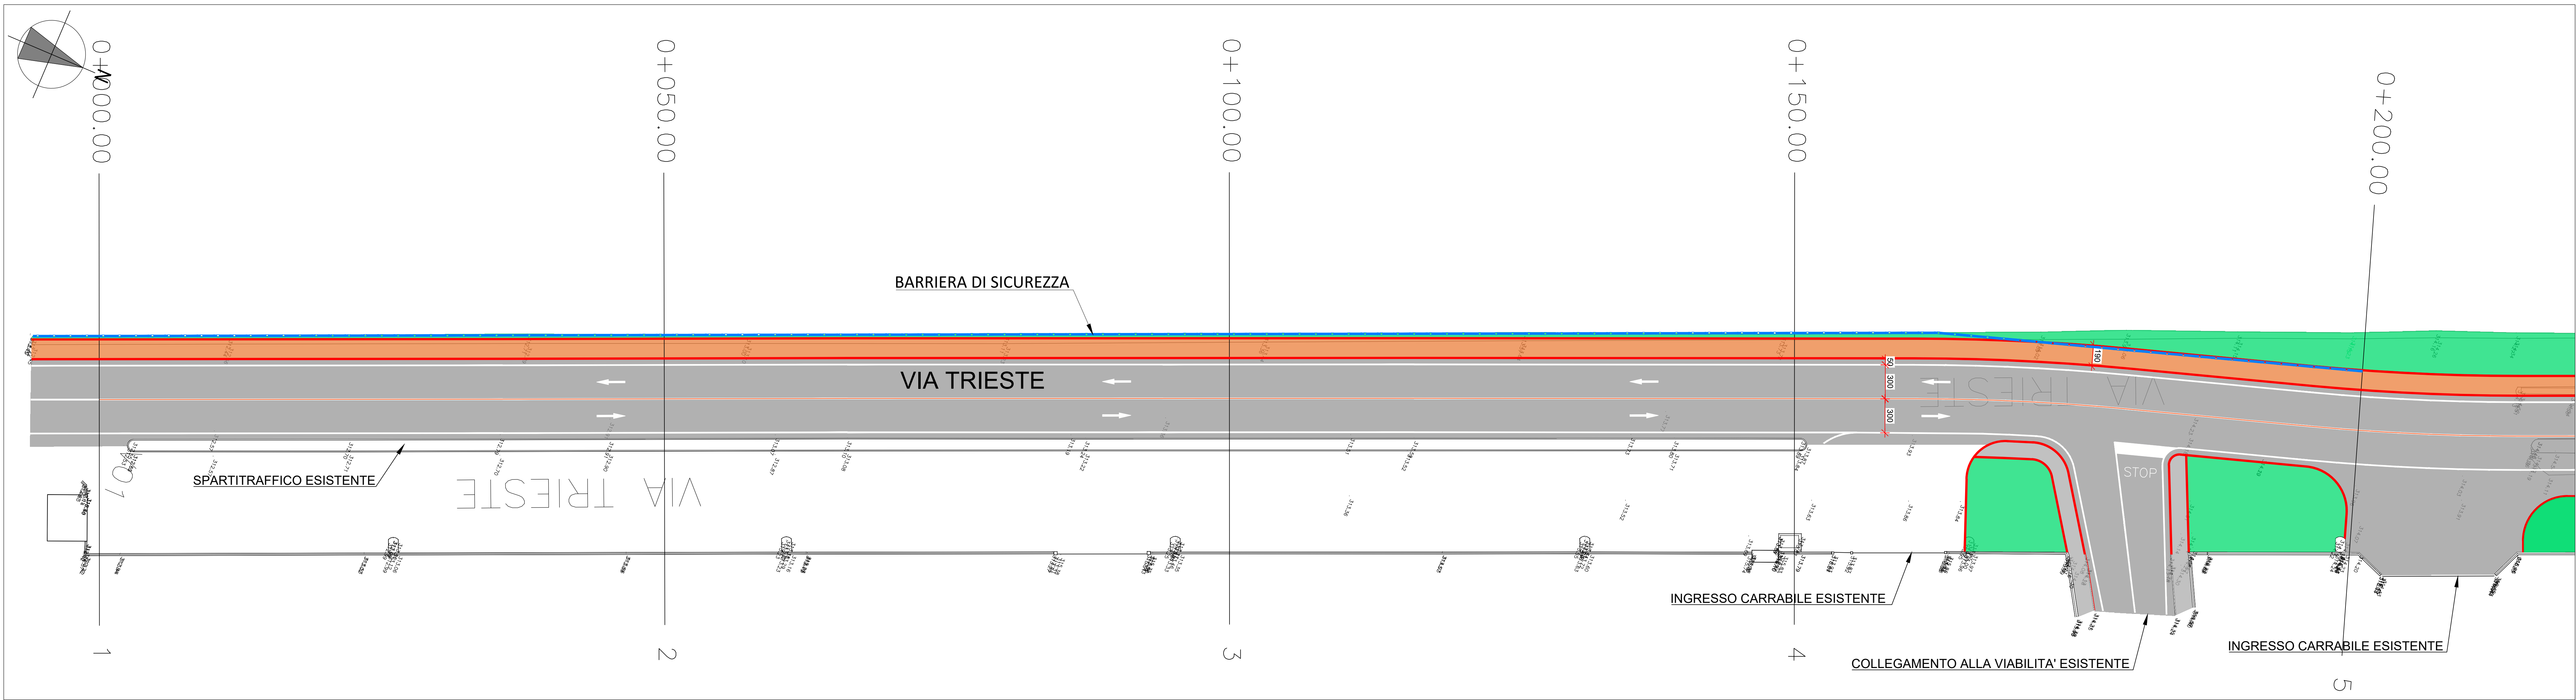


INQUADRAMENTO 1-2

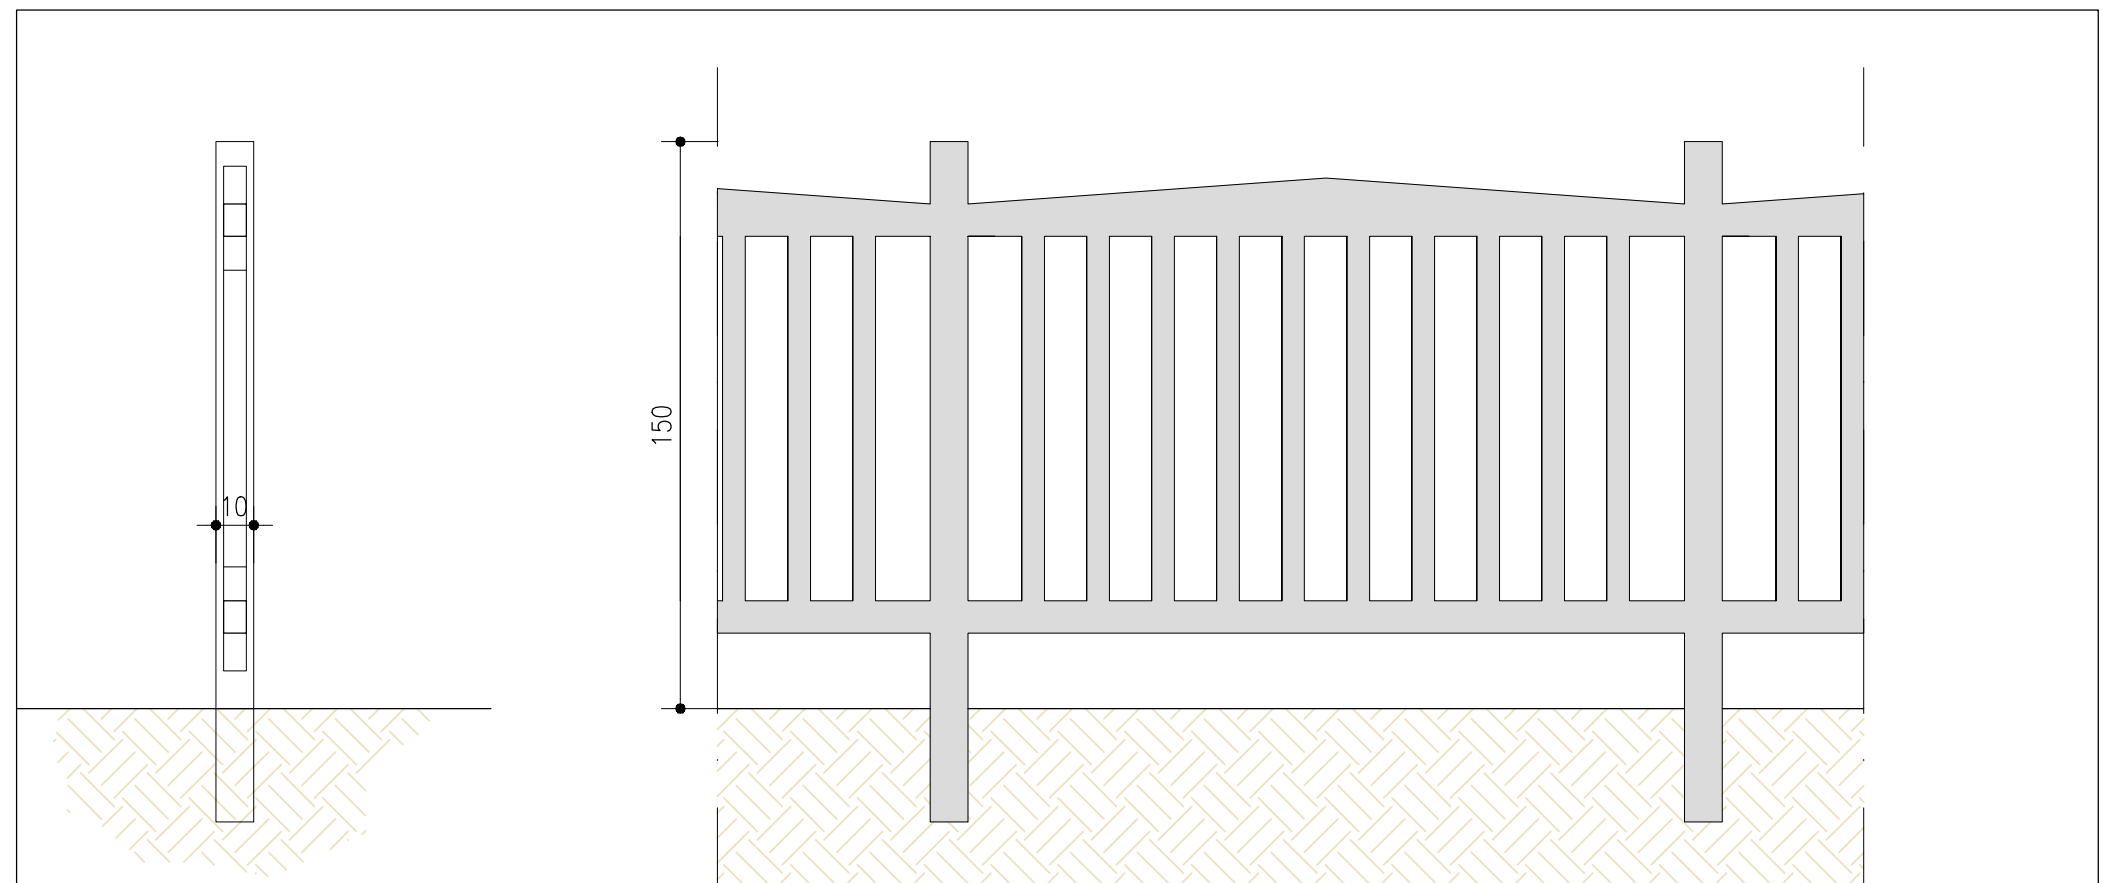


INQUADRAMENTO 2-2

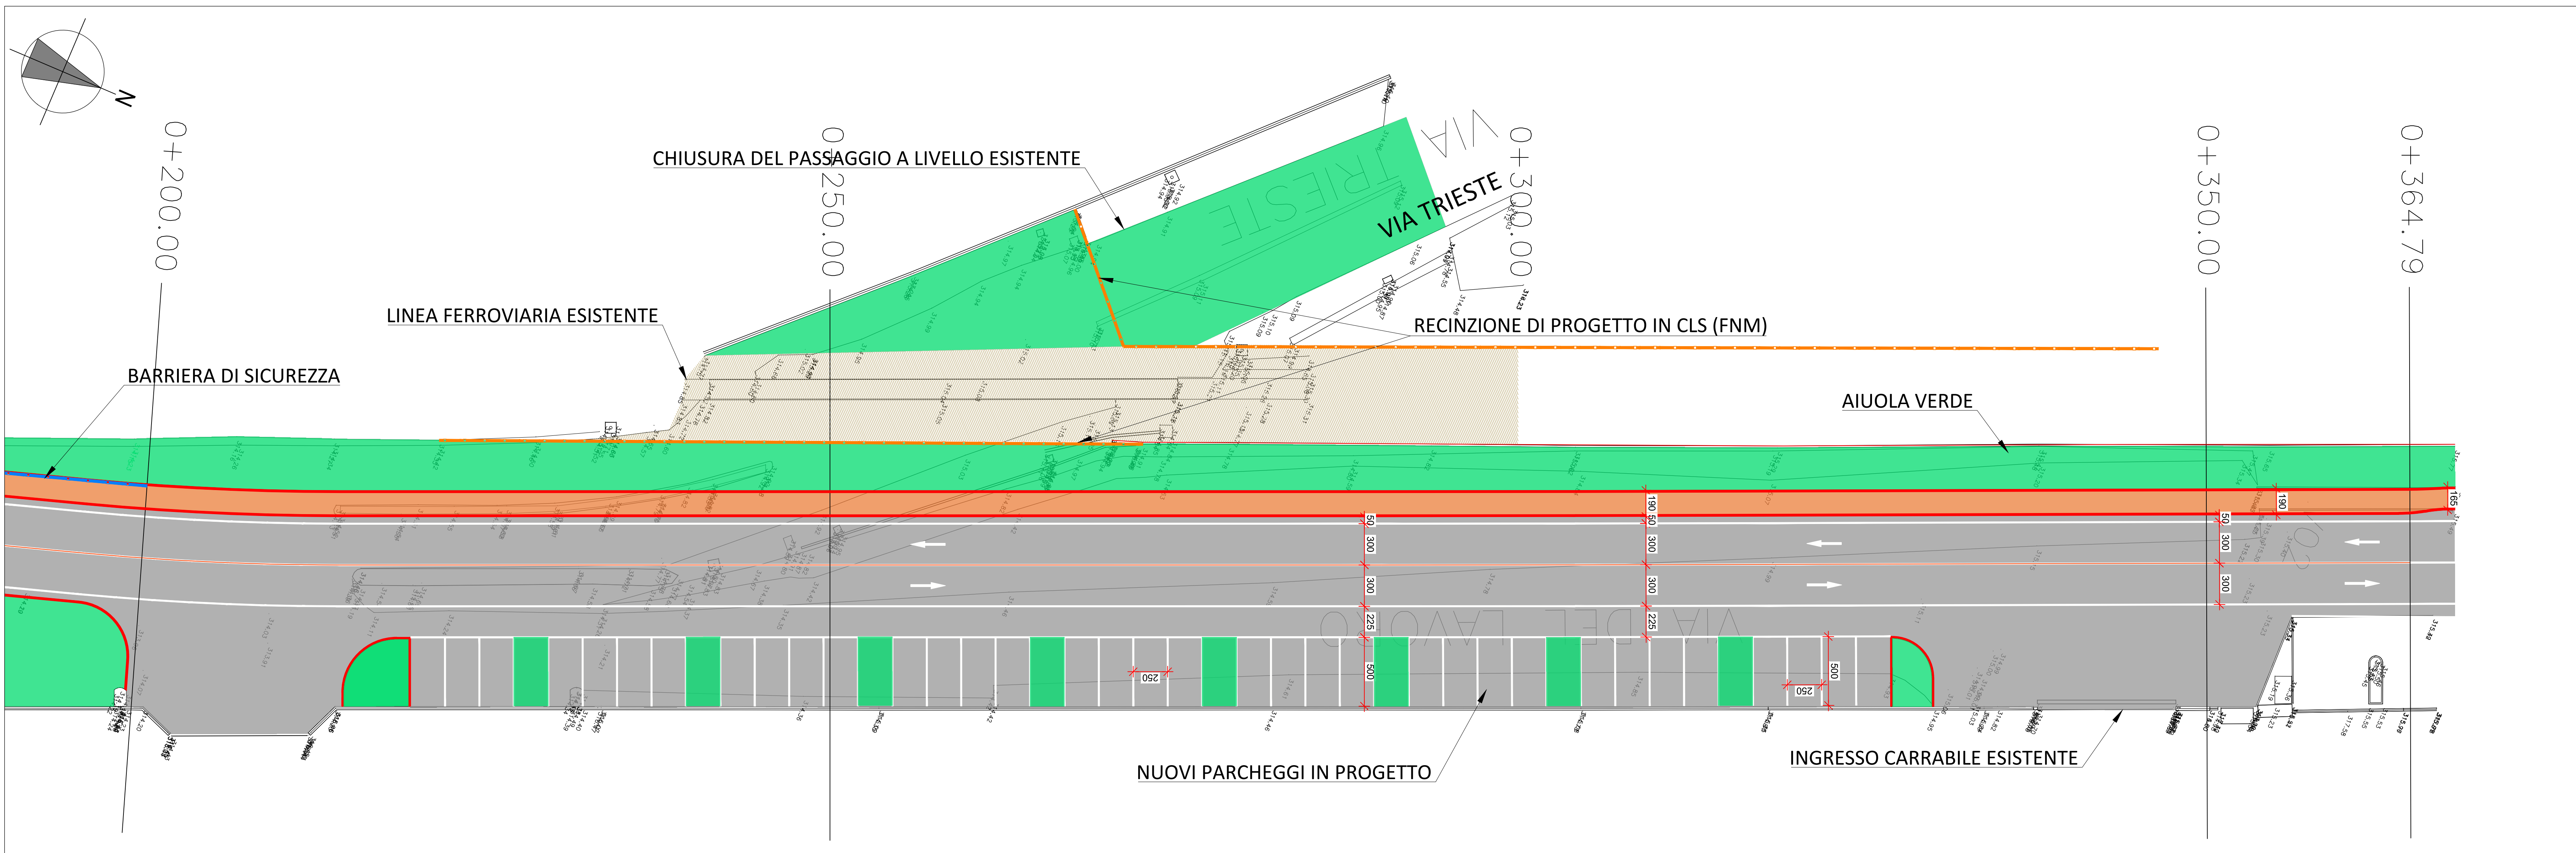

RECINZIONE IN CLS (FNM) - SCALA 1:25

- CORDOLI
- RECINZIONE
- CONGLOMERATI BITUMINOSI
- MARCHIAPIEDE IN USURA COLORATA
- AREE VERDI
- AREA LINEA FERROVIARIA
- LIMITI INTERVENTO
- BARRIERA DI SICUREZZA DI PROGETTO

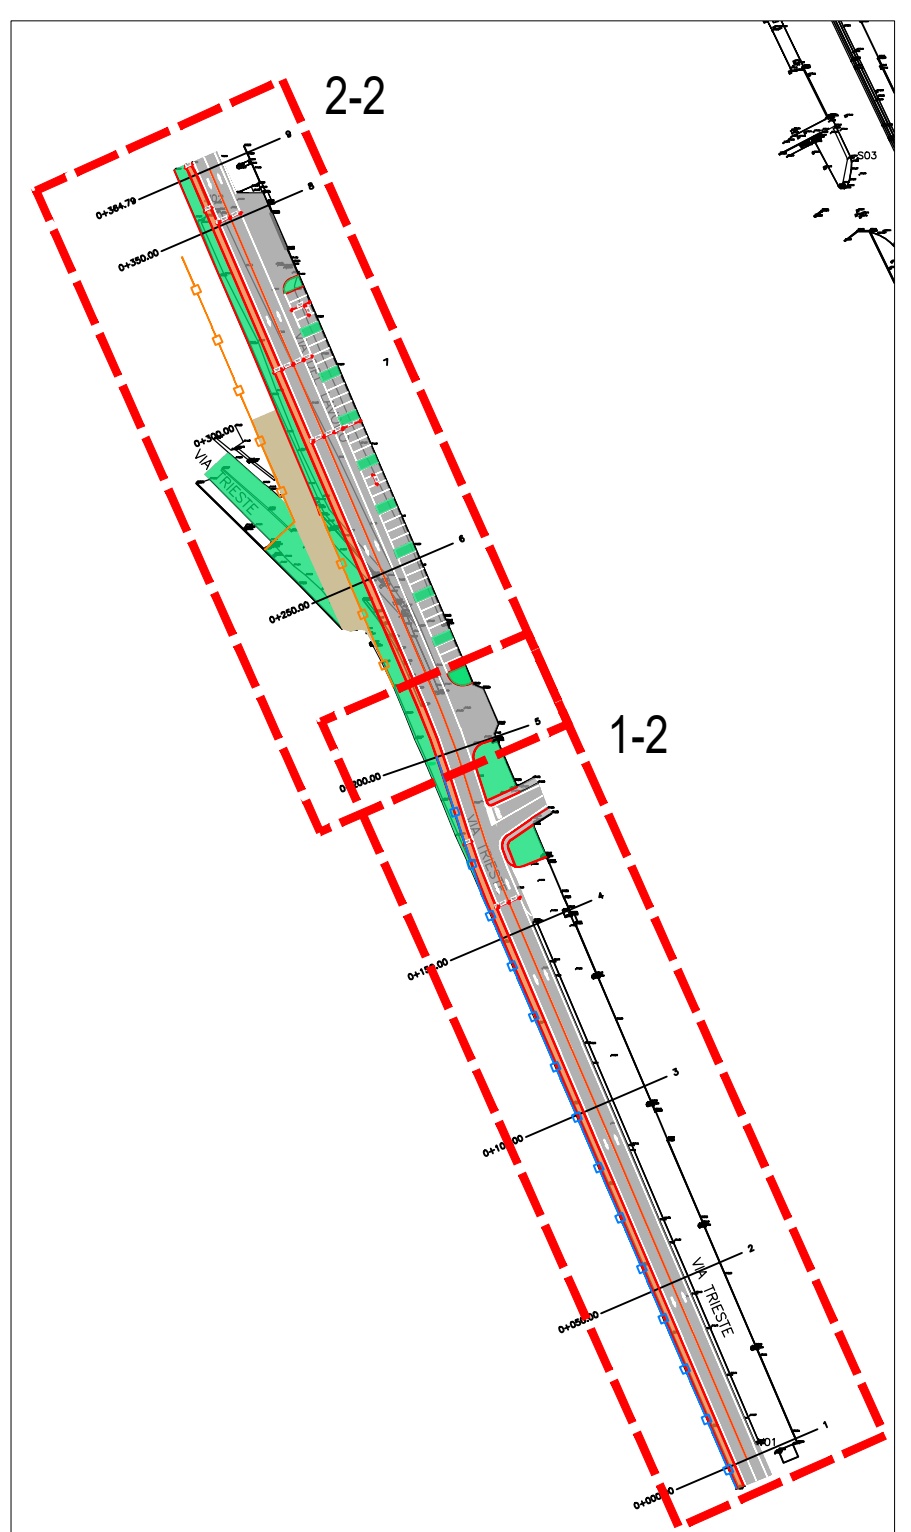



RegioneLombardia
Direzione Generale Infrastrutture e Opere Pubbliche



FERROVIENORD
FNMGROUP



NORD_ING
FNMGROUP

LOCALE	PROGETTO	DATA	PROGETTO	COLLOCA	NUMERO	ALTEZZA	SCALA
R31	D	d	02/6	LIT	02	R10	1:200

OPERE SOSTITUTIVE P.L. DI VIA TRIESTE IN COMUNE DI ERBA
OPERE DI COMPETENZA FERROVIENORD
Progetto Definitivo

ELABORATI GRAFICI
VIABILITA'
Planimetria di progetto recinzioni - Lotto 2

Revisioni	Data	Descrizione	Redatto	Controllato
3				
2				
1				
0	01/10/2021	PRIMA EMISSIONE		

NORD_ING
IL DIRETTORE TECNICO
Ing. Laura Sisti

NORD_ING S1
FERROVIENORD S.p.A.
DIREZIONE QUALITA' E INFRASTRUTTURE
Ing. Andrea Lucia Pisanelli

Progettista
NORD_ING
FNMGROUP

Collaboratore
FNMGROUP

Autore
FNMGROUP

Verificatore
FNMGROUP

Disegnatore
FNMGROUP

Stampatore
FNMGROUP

mod. 1.2 (10/2021)