


INTERVENTO Lotto 1 - Rotatoria di via Milano e opere connesse

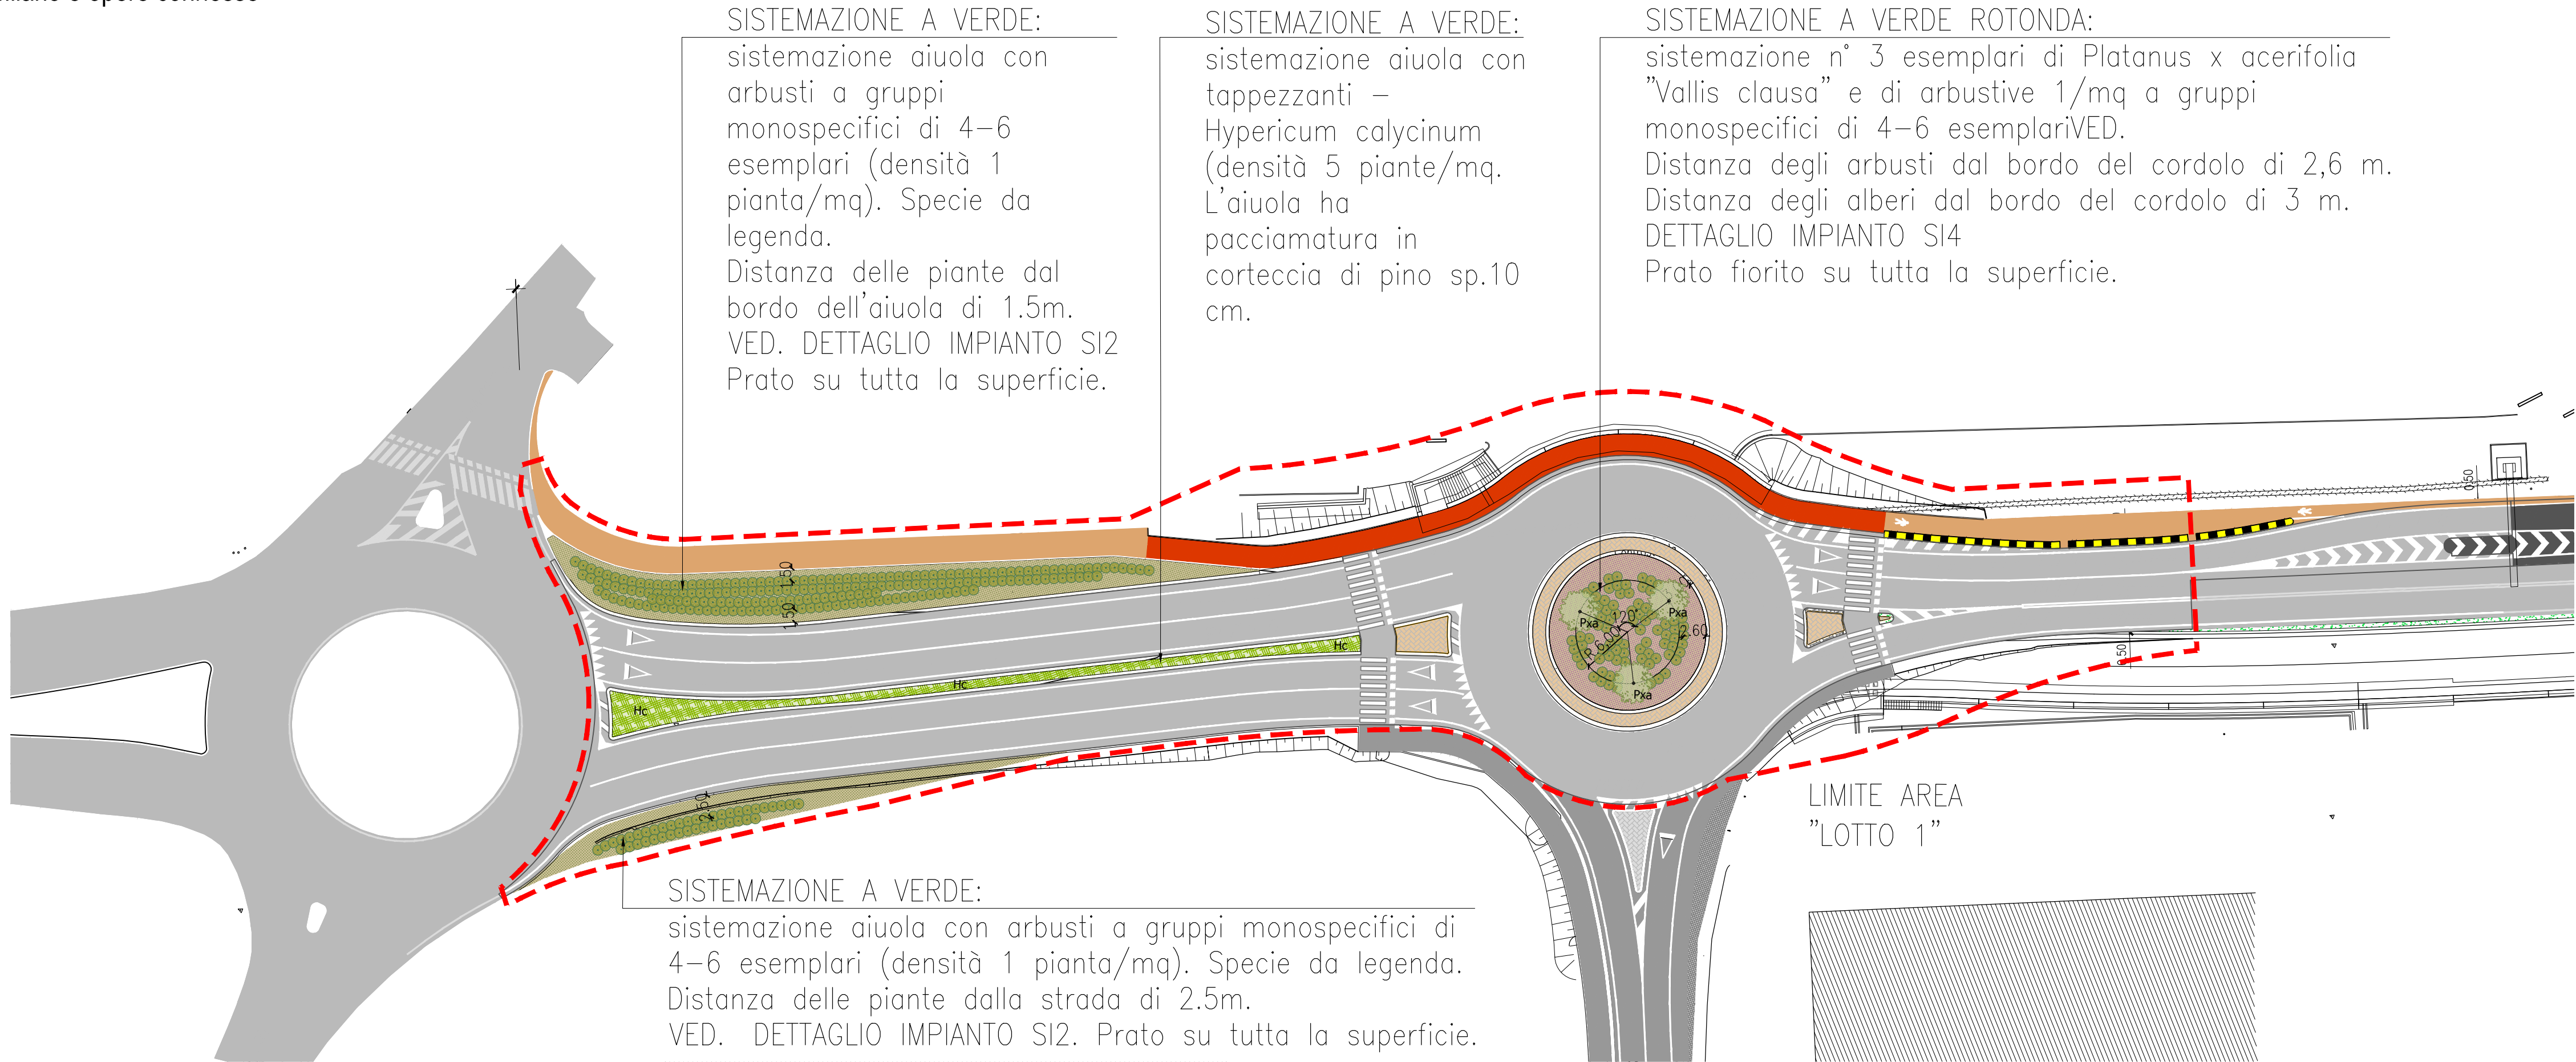

LEGENDA OPERE A VERDE

ALBERI

alberi di prima grandezza - altezza > 20 m

- Ti *Tilia cordata*
- Ua *Ulmus "Sapporo Autumn Gold"* resistente alla grafiosi
- Pxa *Platanus x acerifolia "Vallis clausa"* resistente al cancro colorato del platano

alberi terza grandezza - altezza < 10 m

- Pp *Prunus padus*
- Fo *Fraxinus ornus*
- Ac *Acer campestre*
- Cs *Cercis siliquastrum*

ARBUSTI

Componente arbustiva (densità ved. etichette)

- *Crataegus monogyna*
- *Prunus spinosa*
- *Cornus sanguinea*
- *Cornus mas*
- *Viburnum opulus*
- *Rosa canina*
- *Spartium junceum*
- *Ligustrum vulgare*
- *Euonymus europaeus*

TAPPEZZANTI (densità 5/mq)

- Cs - *Coloneaster salicifolius repens*
- Hc - *Hypericum calycinum*


PRATO

PRATO FIORITO

NOTA

- Le alberature dovranno mantenere una distanza dai cordoli di min. 1,00 m; gli arbusti di min. 0,5 m.
- Per gli schemi di impianto vedere TAVOLA DETTAGLI OPERE A VERDE.

INTERVENTO lotto 2 - Sistemazioni stradali in via Trieste e chiusura del passaggio a livello

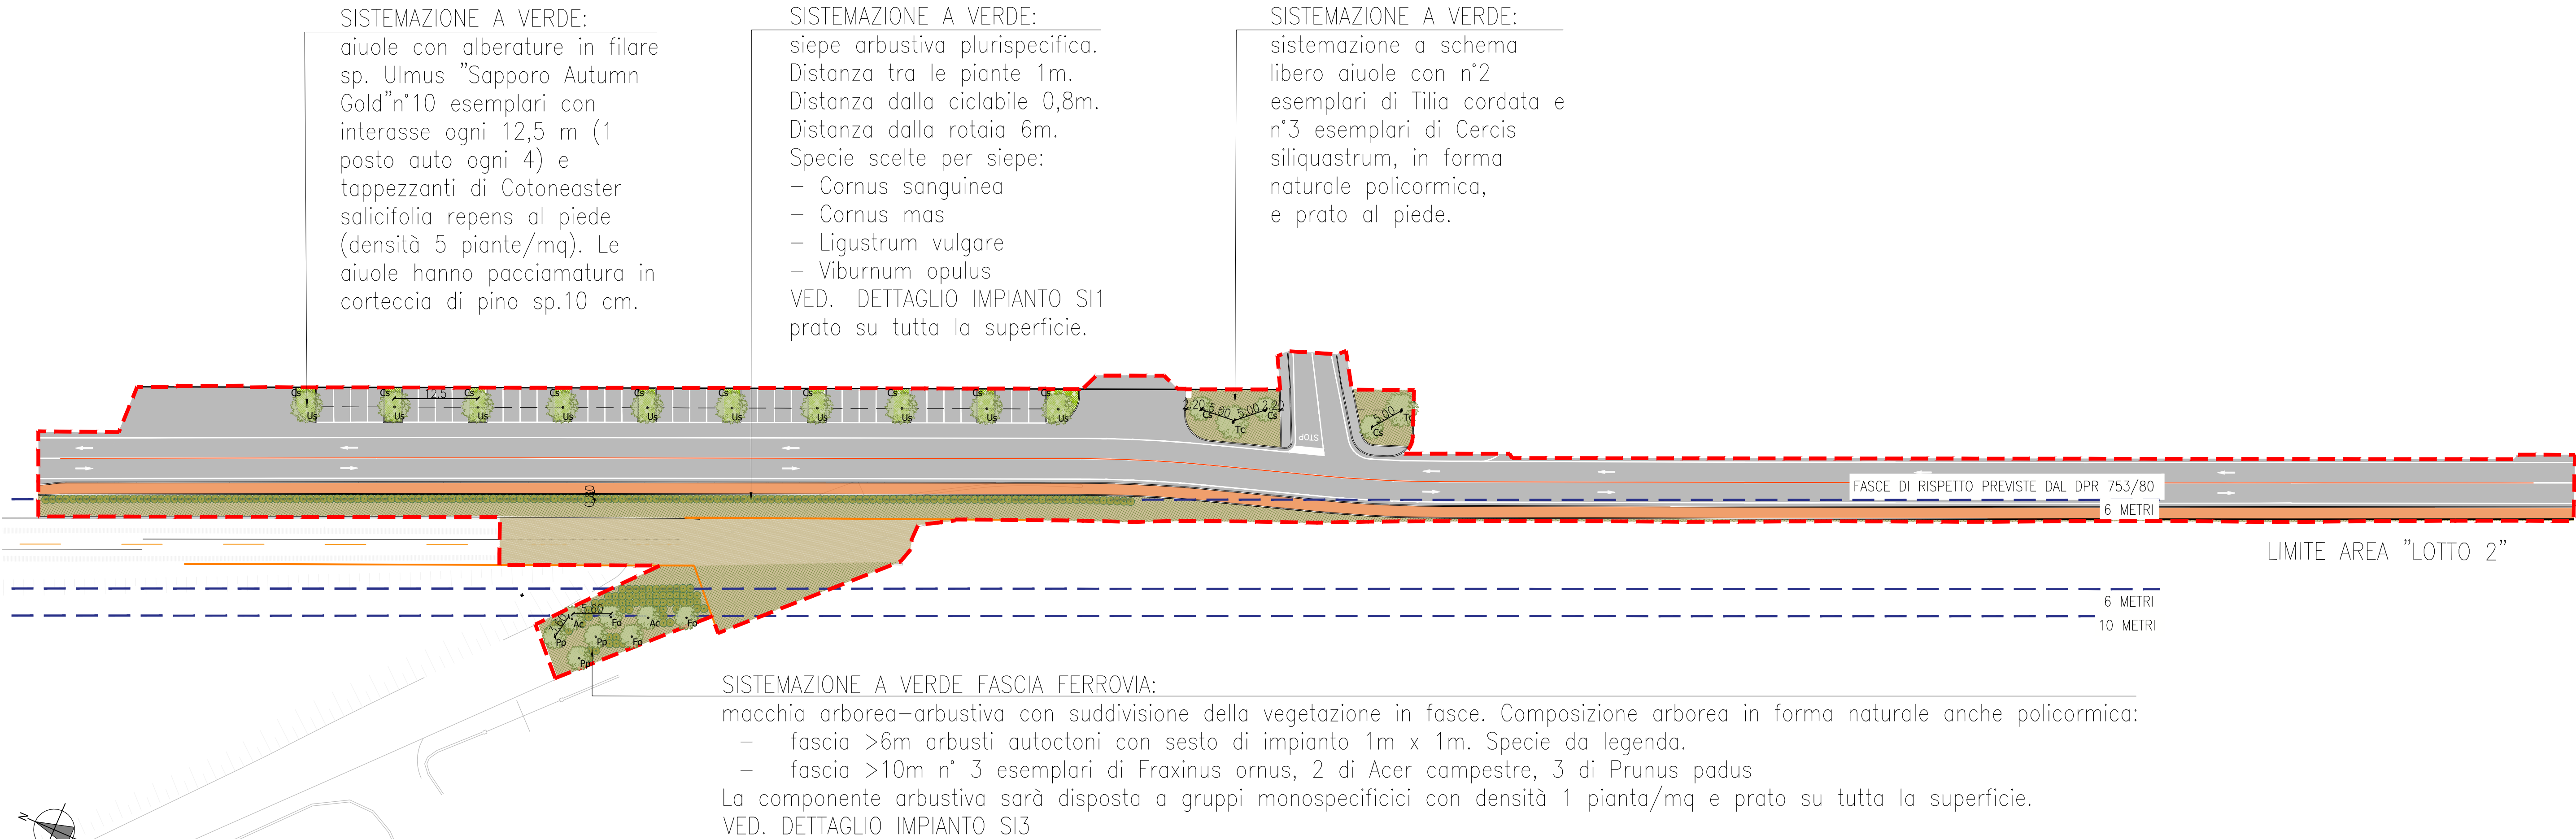

PLANIMETRIA PROGETTO OPERE A VERDE - SCALA 1:500

Regione Lombardia
Direzione Generale Infrastrutture e Opere Pubbliche

FERROVIENORD
FNM GROUP

NORD_ING
FNM GROUP

CODICE COMMESSA	LIVELLO PROGETTAZIONE	D.P.R. 2017/10	PROGRESSIVO ELABORATO	CATEGORIA OPERA	NUMERO OPERA	REVISIONE	SCALA
R31	D	e	002	IA	-	R0	1:500

OPERE SOSTITUTIVE P.L. DI VIA TRIESTE IN COMUNE DI ERBA
OPERE DI COMPETENZA FERROVIENORD
Progetto Definitivo

PLANIMETRIA INTERVENTO

Revisioni		Data	Descrizione	Redatto	Controllato
	3		-		
	2		-		
	1				
0	OTT.2025	PRIMA EMISSIONE		GC	GS

NORD_ING
IL DIRETTORE TECNICO
Ing. Laura Stirati

FERROVIENORD
FERROVIENORD S.p.A.
DIREZIONE SVILUPPO INFRASTRUTTURA
IL DIRETTORE
Ing. Andrea Lucia Passarelli

Progettista
NORD_ING
FNM GROUP
Settore
si civile e ambientale
si infrastrutturale
n° A 23801
MILANO

Collaborazione
PAN ASSOCIATI
PAN ASSOCIATI S.R.L.
via don C. Porro 6 20128
tel. 022576982
studio@panassociati.it
studio.panassociati@pec.it
www.panassociati.it

REDATTO	CONTROLLATO	APPROVATO	DATA
GC	IS	G	0708/25
CODICE ARCHIVIO COLLABORATORE			AGG.