




- SCALA 1:500 -

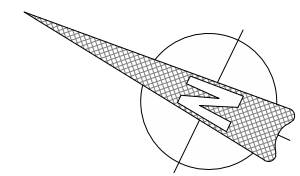

■ COMO-LECCO

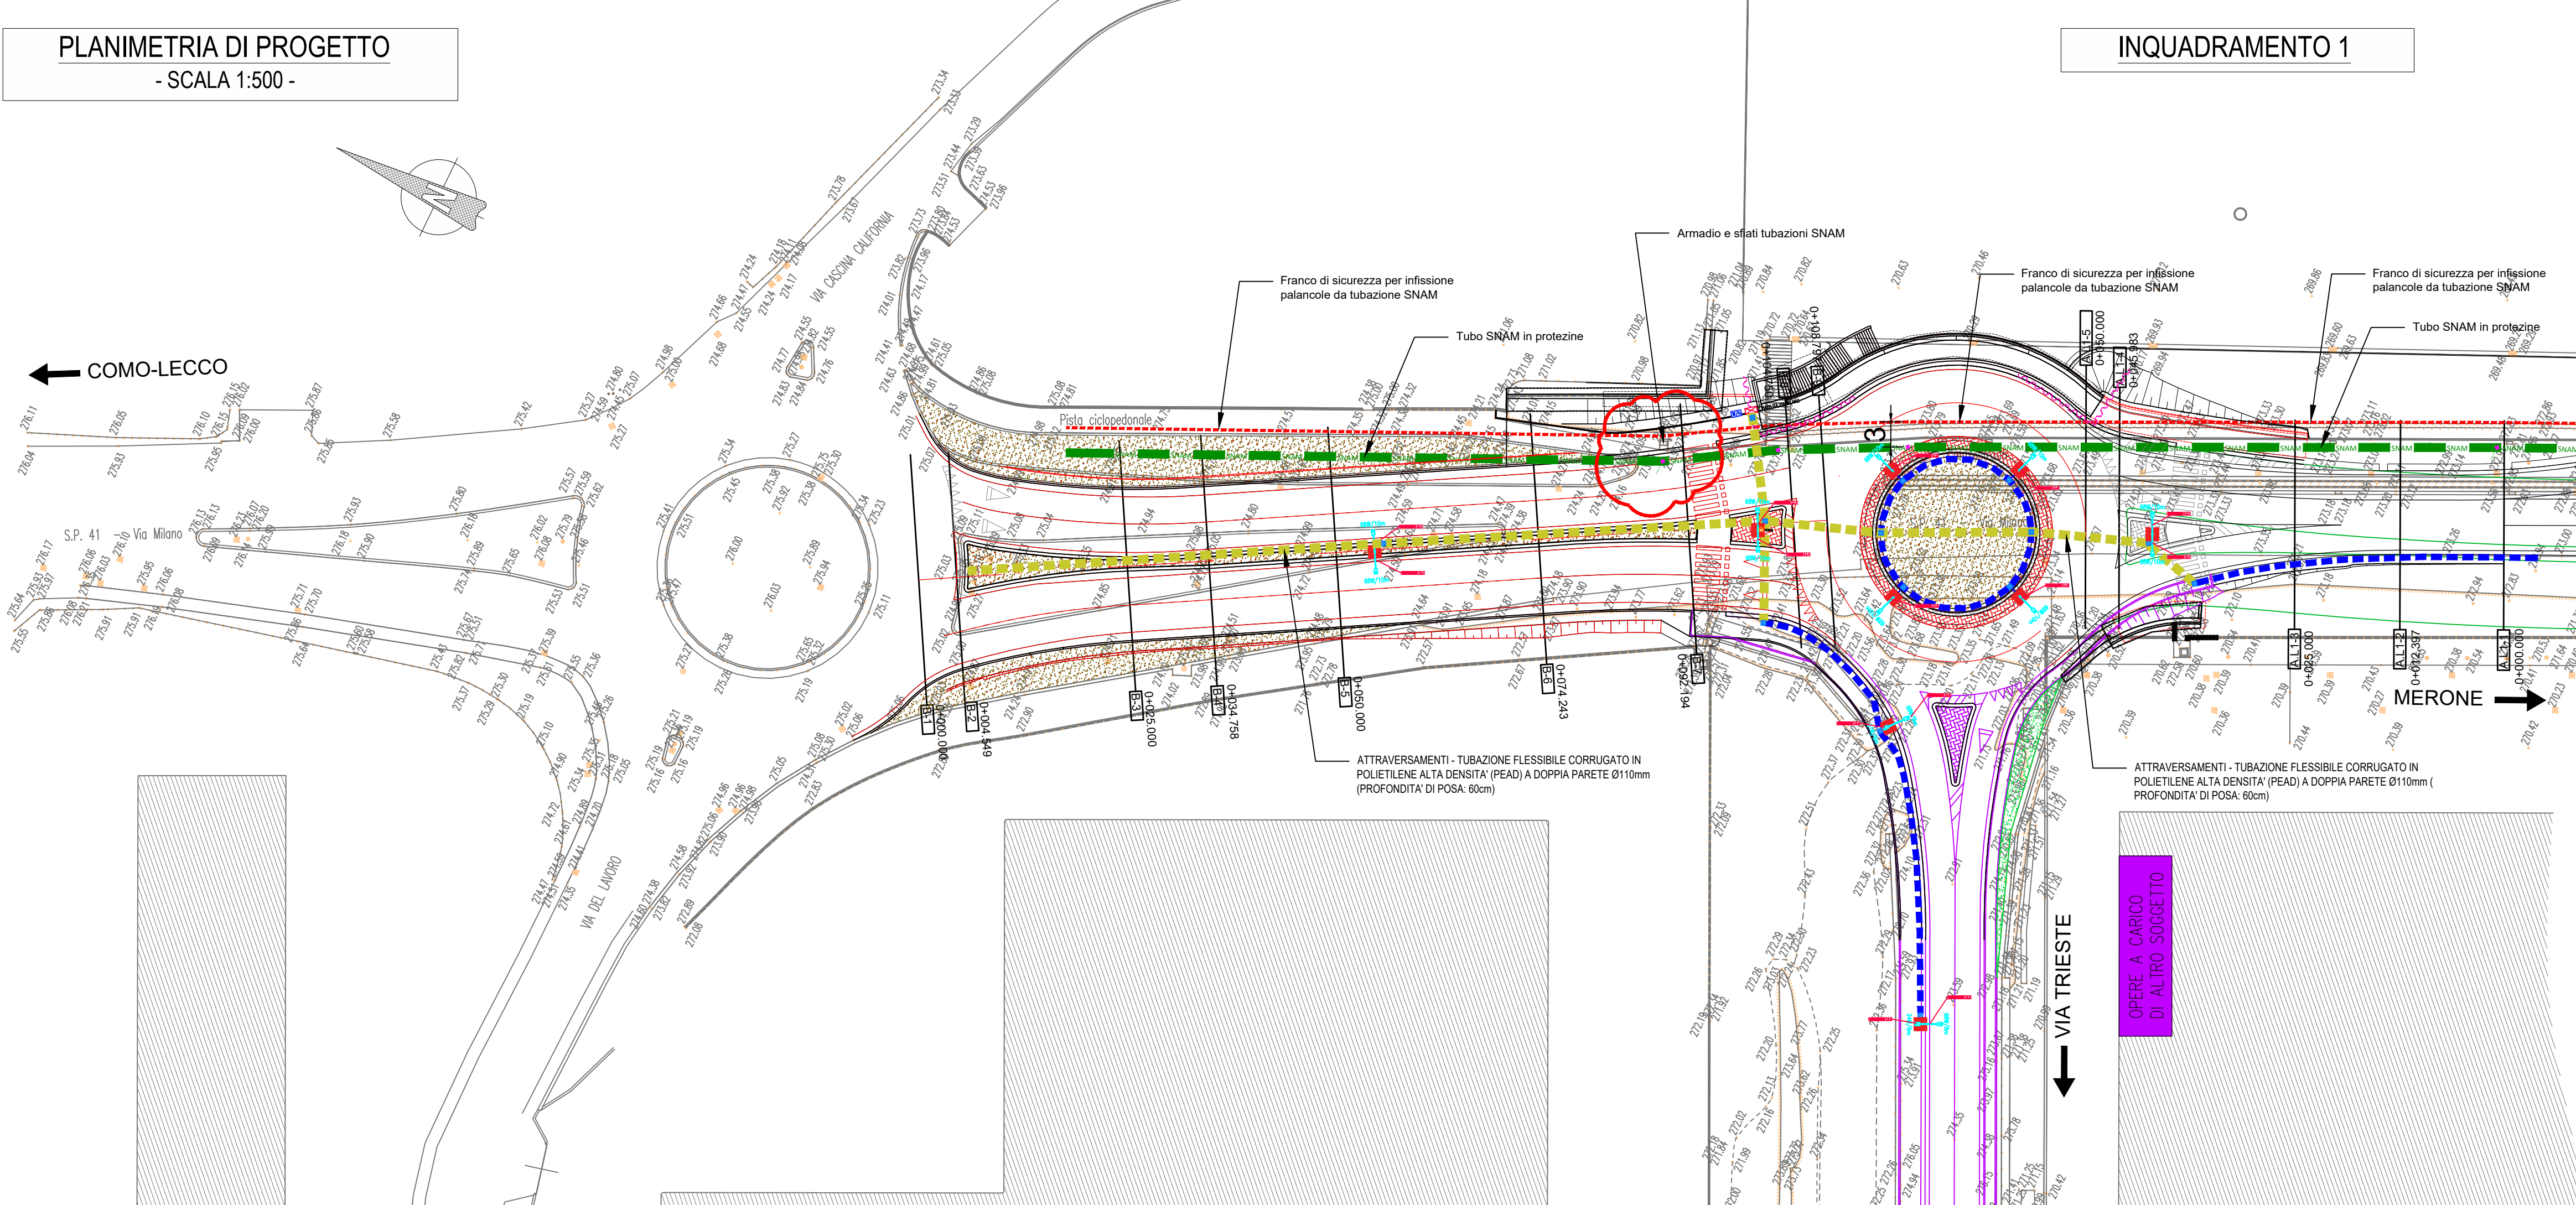

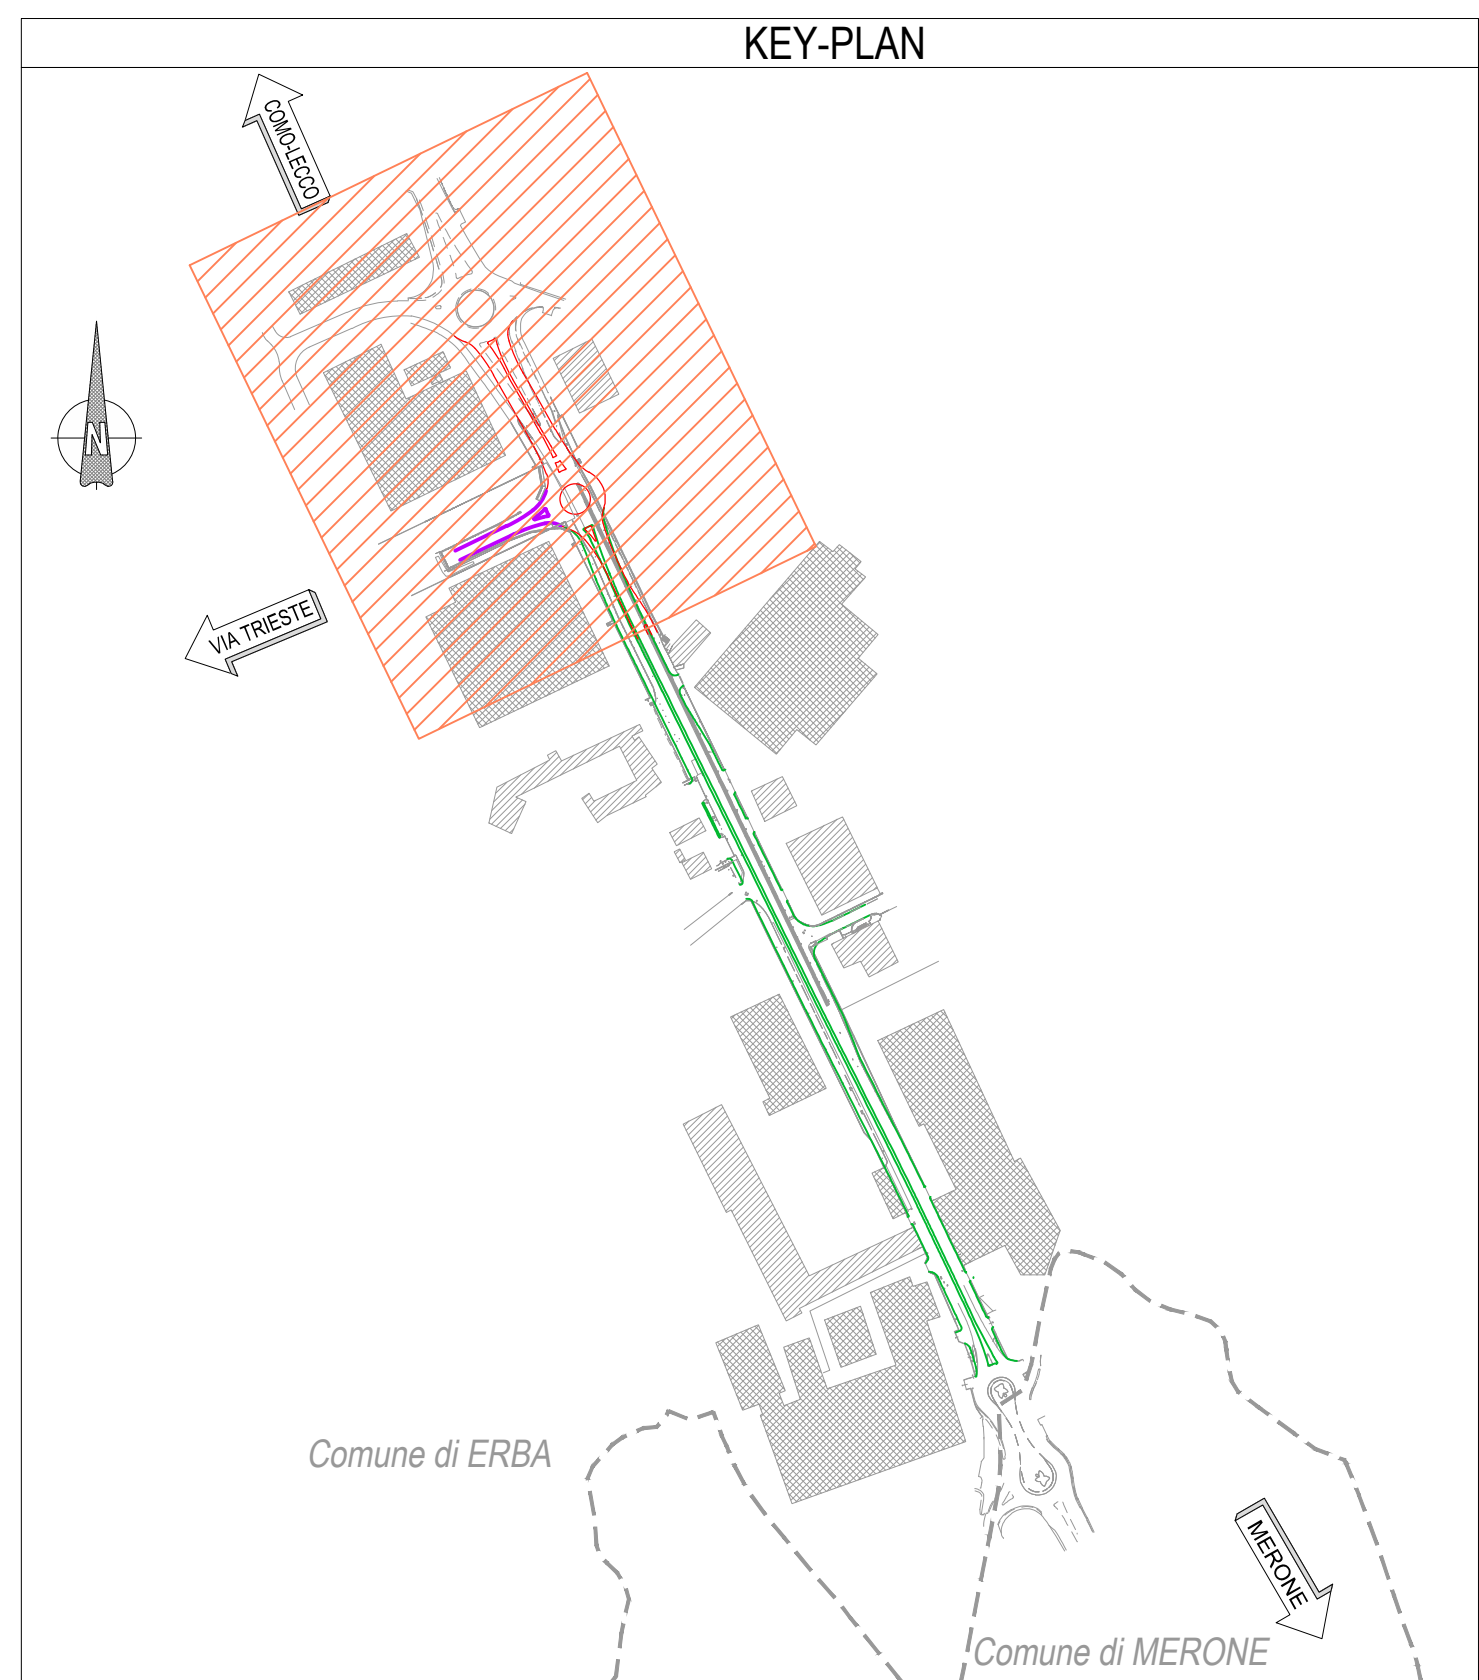

KEY-PLAN

Comune di ERBA


Comune di MERONE

FASCIA DI RISPETTO

TUBAZIONE SNAM IN PROTEZIONE

ATTRaversamenti - Tubazione flessibile corrugato in
polietilene alta densità (PEAD) a doppia parete Ø110mm (
Profondità di posa: 60cm)

DERIVAZIONI - TUBAZIONE FLESSIBILE CORRUGATO IN POLIETILENE ALTA DENSITA' (PEAD) A DOPPIA PARETE Ø60mm (PROFONDITA' DI POSA: 60cm)

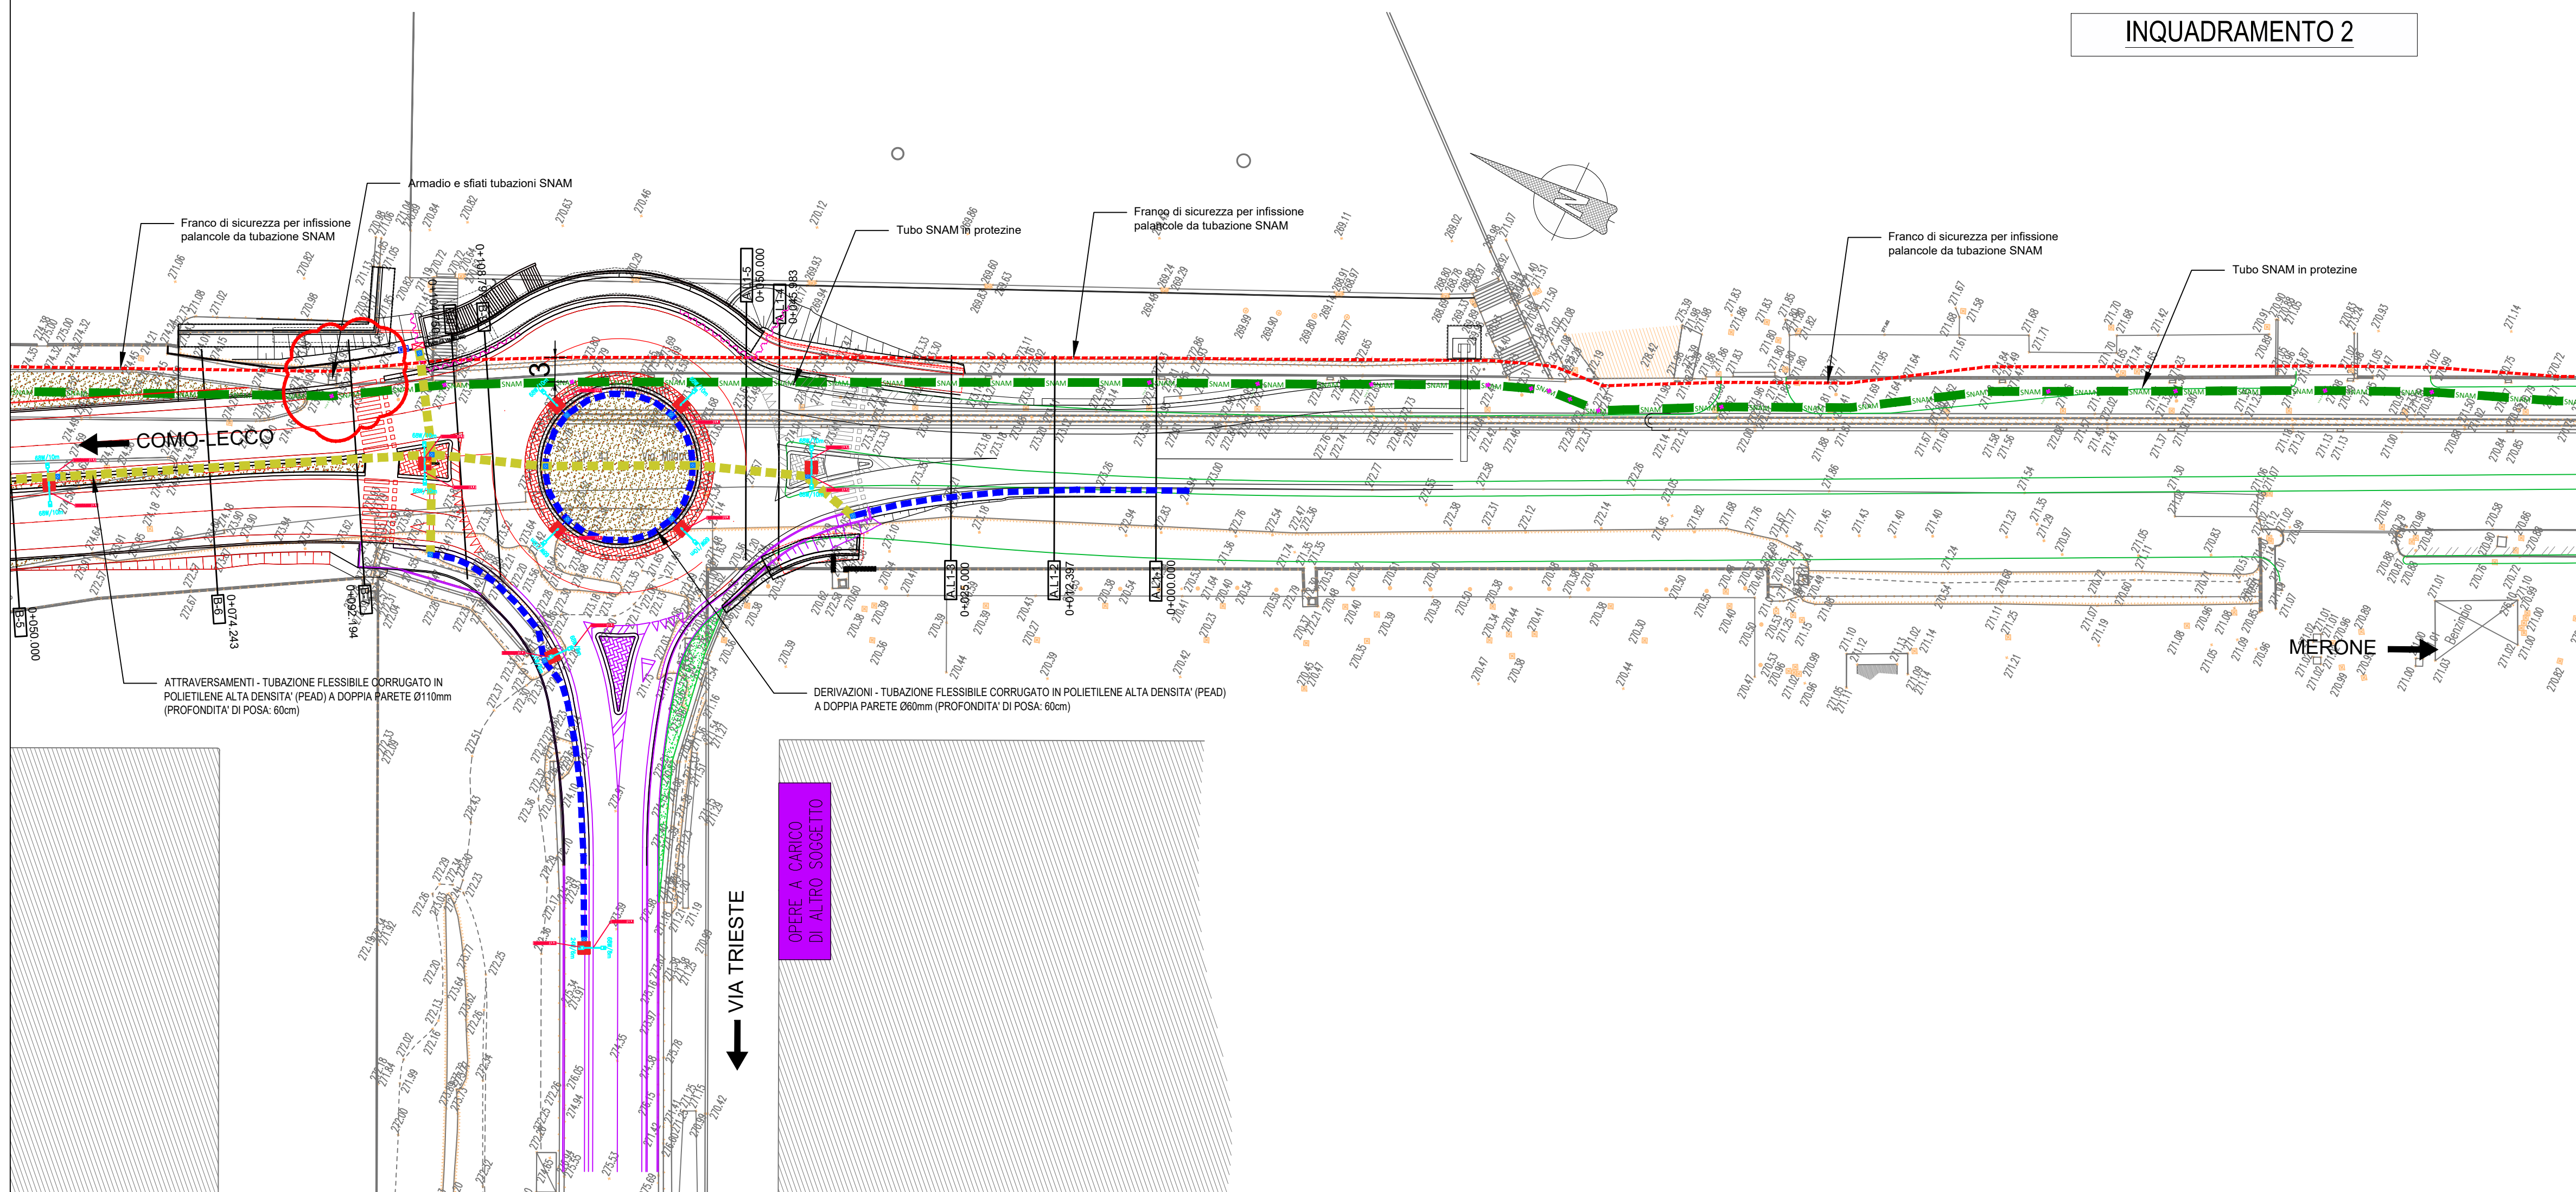

Direzioni Generali Infrastrutture e Trasporti Pubbliche sostenibile

**FNM GROUP****FNM GROUP**

CODICE COMMESSA	LIVELLO PROGETTAZIONE	D.P.R. 207/10	PROGRESSIVO ELABORATO	CATEGORIA OPERA	NUMERO OPERA	REVISIONE	SCALA
R 3 1	D	h	0 0 2	S R	0 1	R 0	varie

OPERE SOSTITUTIVE P.L. DI VIA TRIESTE IN COMUNE DI ERBA
OPERE DI COMPETENZA FERROVIENORD
Progetto Definitivo

SOTTOSERVIZI
 Planimetria interferenze impianto SNAM

Revisioni		Data	Descrizione	Redatto	Controllato
	3				
	2				
	1				
	0	OTT. 2025	PRIMA EMISSIONE		

NORD_ING

FERROVIENORD

Progettista



REDATTO	CONTROLLATO	APPROVATO	DATA
CODICE ARCHIVIO COLLABORATORE			AGG.

FILE: R31Dh002SR01R0_Plan. Interferenze Impianto SNAM.dwg

mod. 7.5 03 rev.01