


PLANIMETRIA DI PROGETTO VIALE DELLE RIMEMBRANZE  
SCALA 1:500

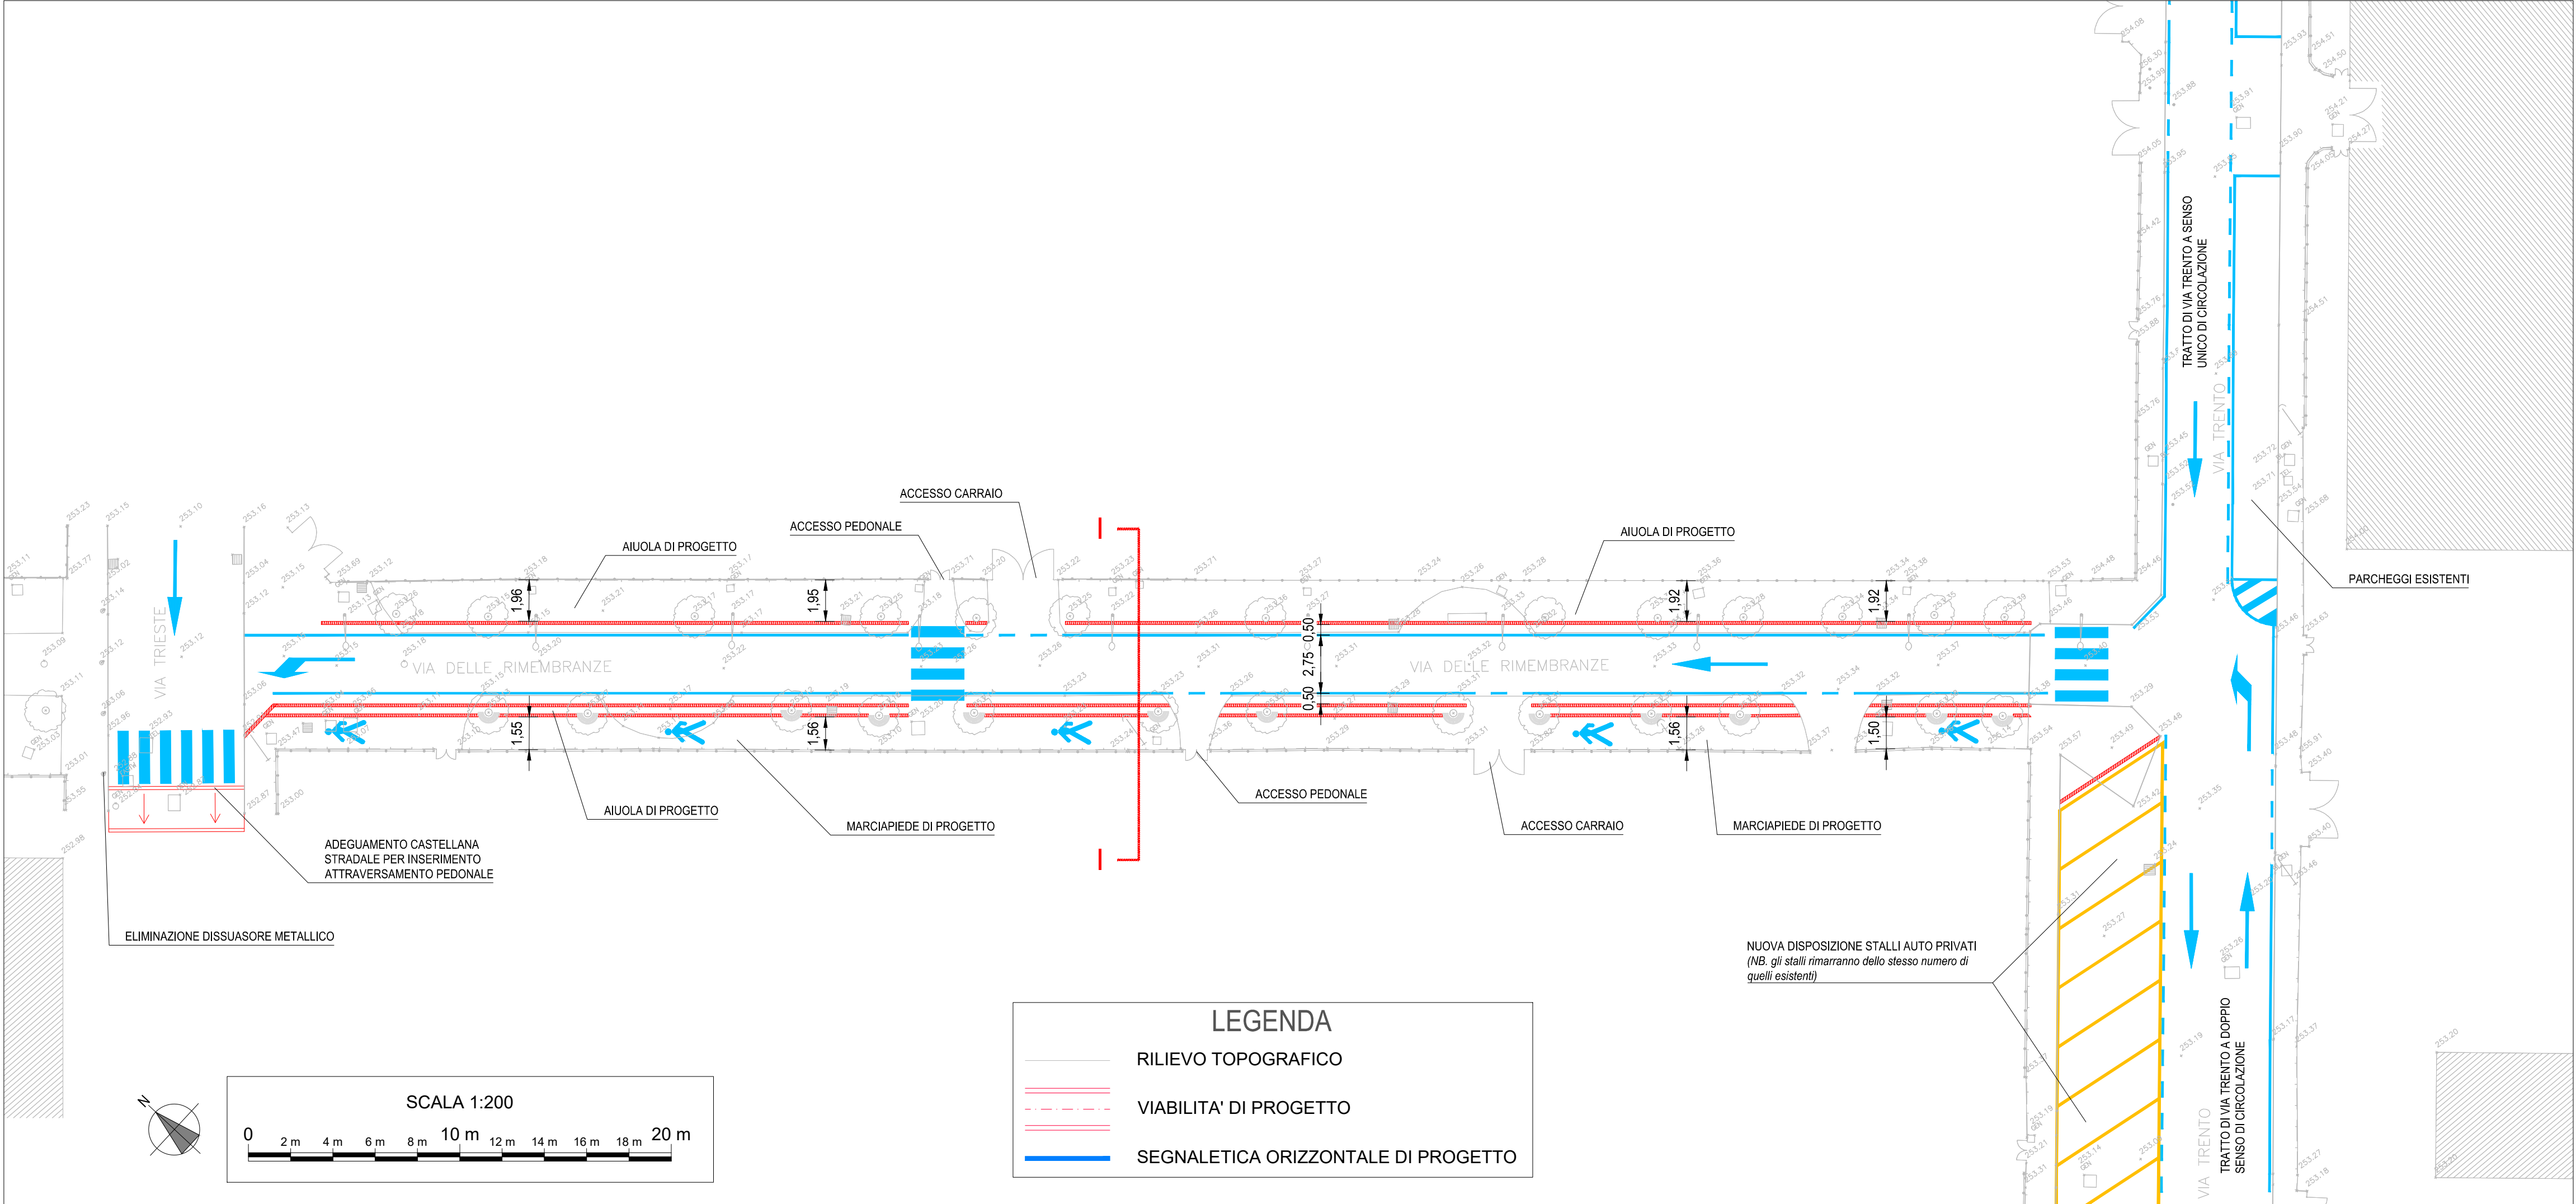

RegioneLombardia  
Direzione Generale Infrastrutture e Opere Pubbliche

FERROVIENORD  
FNMGROUP

NORD\_ING  
FNMGROUP

CODICE COMMESSA	LIVELLO PROGETTAZIONE	D.P.R. 207/10	PROGRESSIVO ELABORATO	CATEGORIA OPERA	NUMERO OPERA	REVISIONE	SCALA
R 3 2	P	e	0 0 9	I T	0 3	R 0	varie

ELIMINAZIONE DI DUE P.L. NEL COMUNE DI MARIANO COMENSE

Progetto di fattibilità tecnica ed economica

SOTTOPASSI DI VIA SAN FRANCESCO E VIA XXIV MAGGIO  
VIABILITA'

Planimetria di progetto e Sezione Tipo - Viale delle Rimembranze

Revisioni		Data	Descrizione	Redatto	Controllato
	3				
	2				
	1				
0	11/2023	PRIMA EMISSIONE			

NORD\_ING  
NORD\_ING Sh  
IL DIRETTORE TECNICO  
Ing. Laura Stirti

FERROVIENORD  
FERROVIENORD S.p.A.  
DIREZIONE SVILUPPO INFRASTRUTTURA  
IL DIRETTORE  
Ing. Andrea Lucia Passarelli

Progettista

Collaborazione  

REDATTO	CONTROLLATO	APPROVATO	DATA
CODICE ARCHIVIO COLLABORATORE			
AGG.			